


"Vorhabenbezogener Teilbereich A" (gemäß § 12 i.V.m. § 13a BauGB)
des B-Planes Nr. 65 - 'Ecke Möllner Straße / Parkstraße' - der Gemeinde Büchen

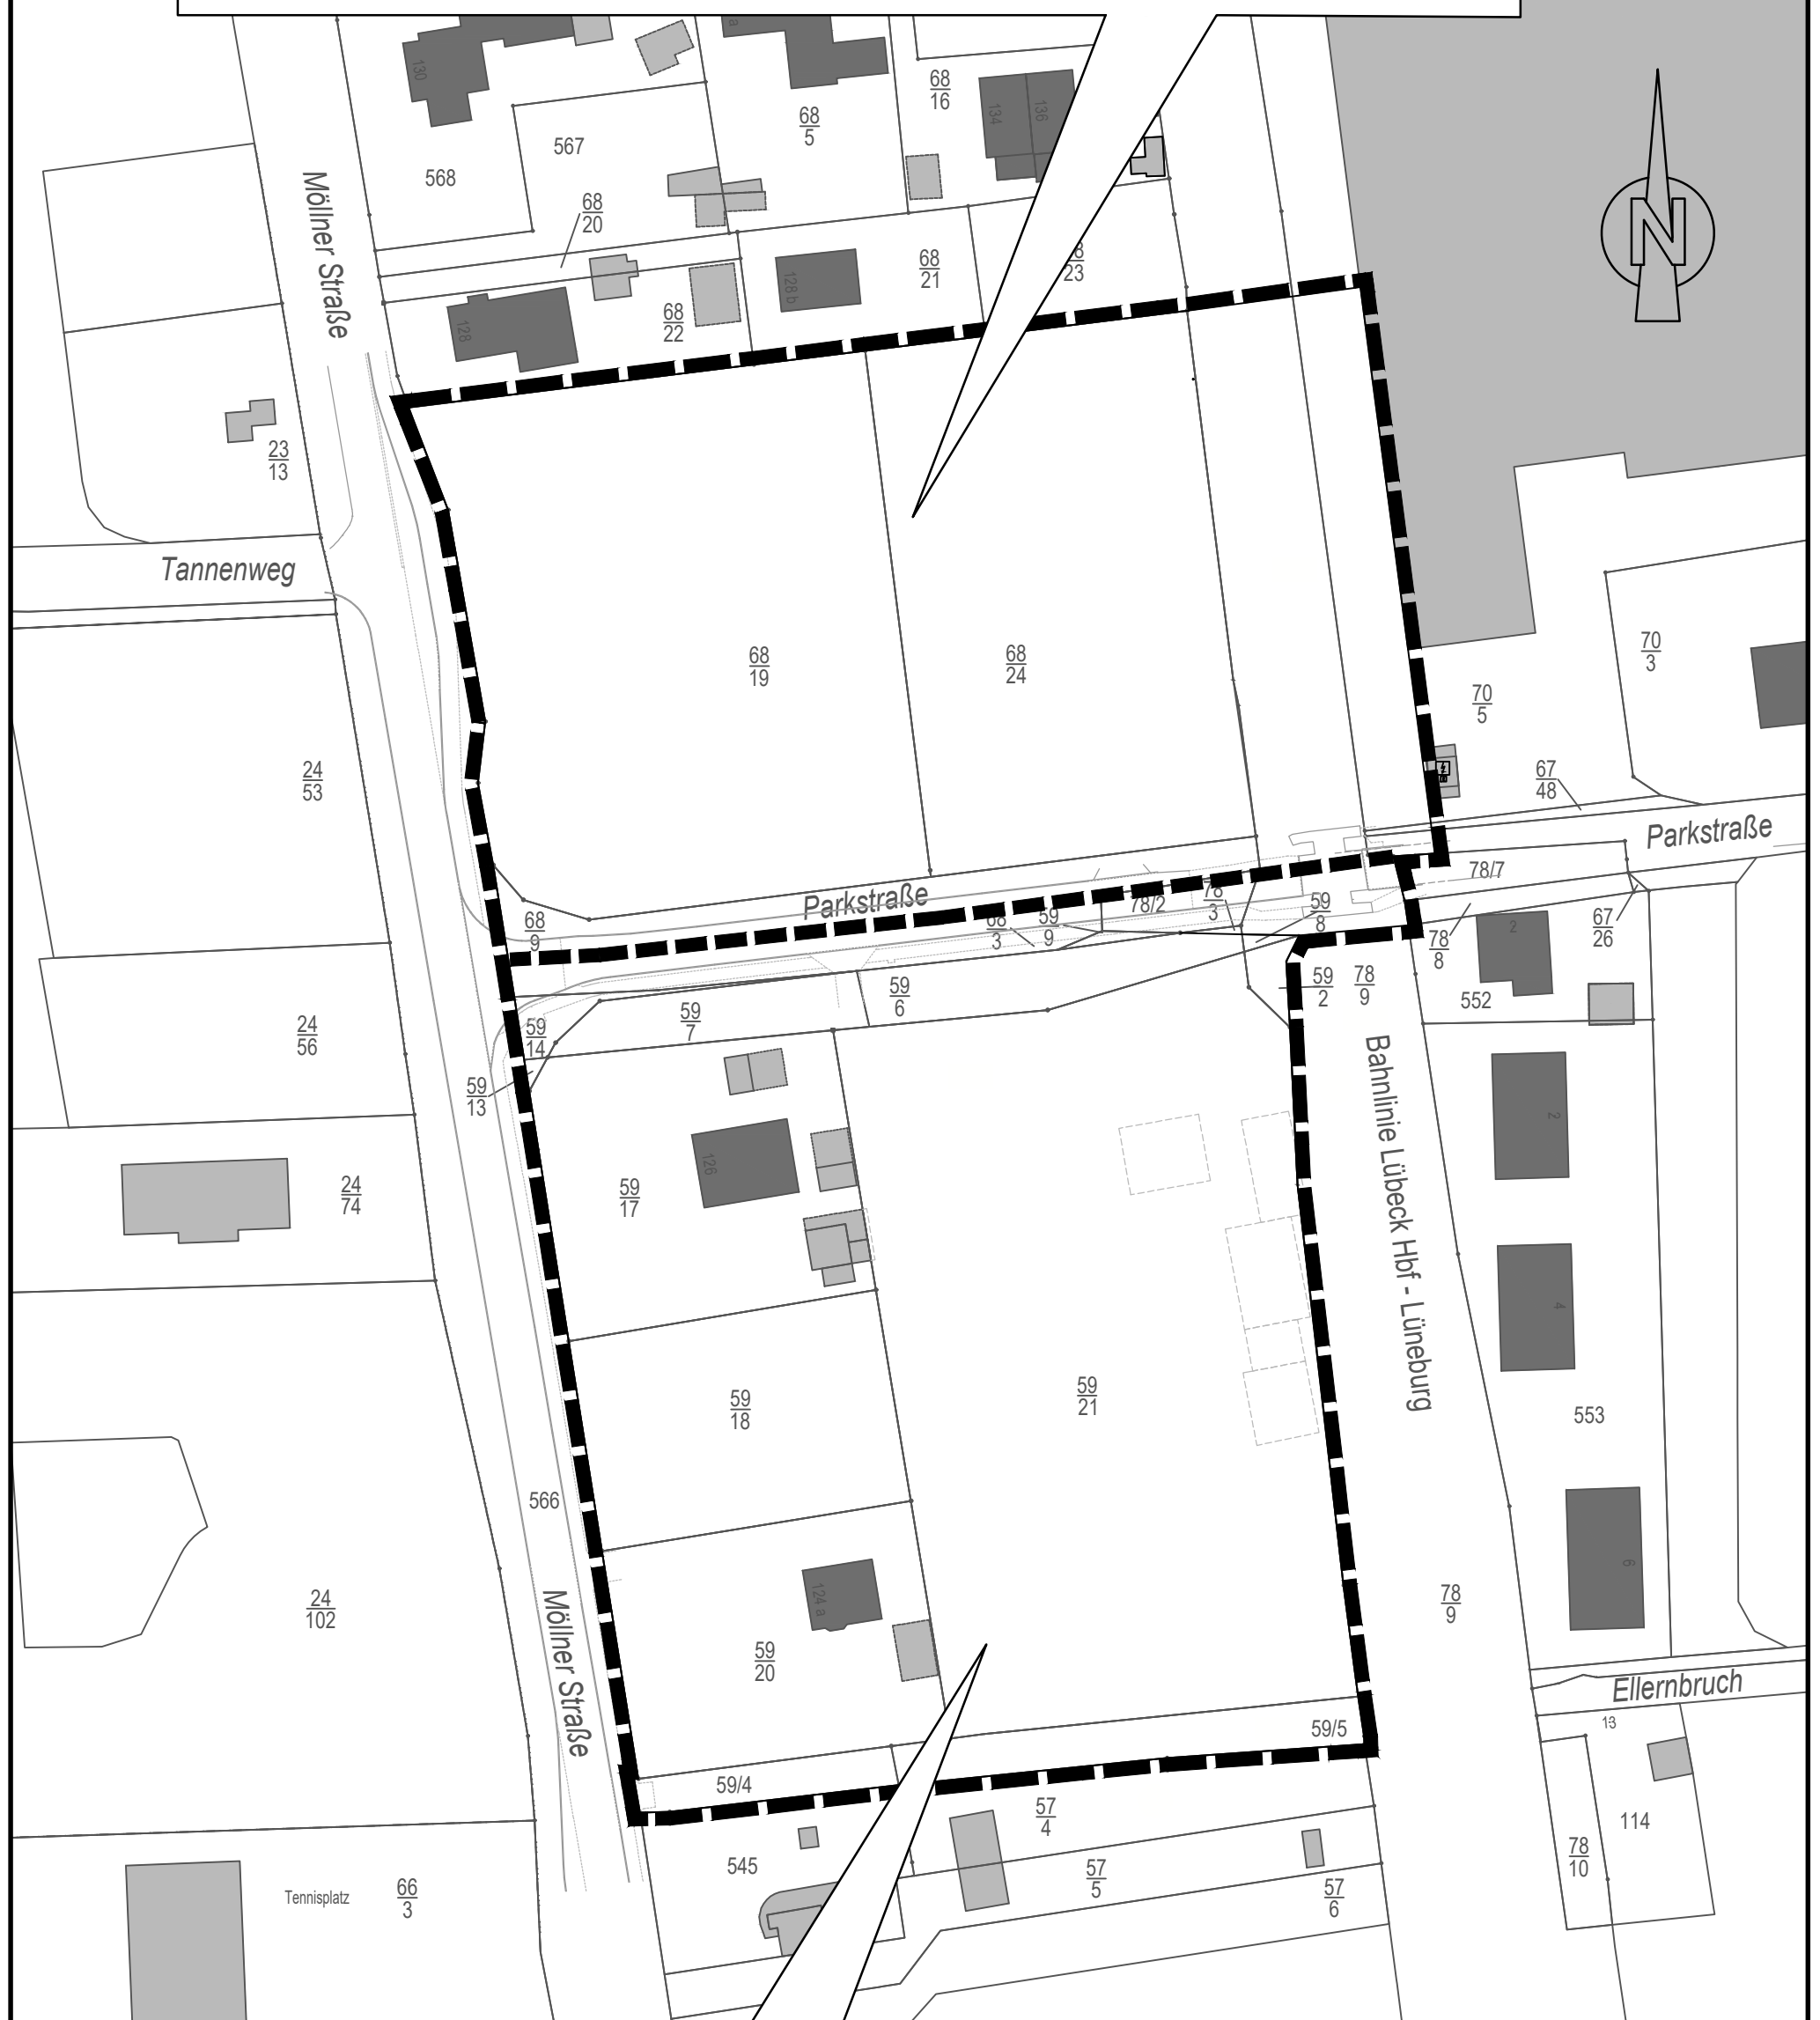

"Teilbereich B" (gemäß § 10 i.V.m. § 13a BauGB)
des B-Planes Nr. 65 - 'Ecke Möllner Straße / Parkstraße' - der Gemeinde Büchen