


Schnitt E2 - E2 Ellernortskamp Rigole

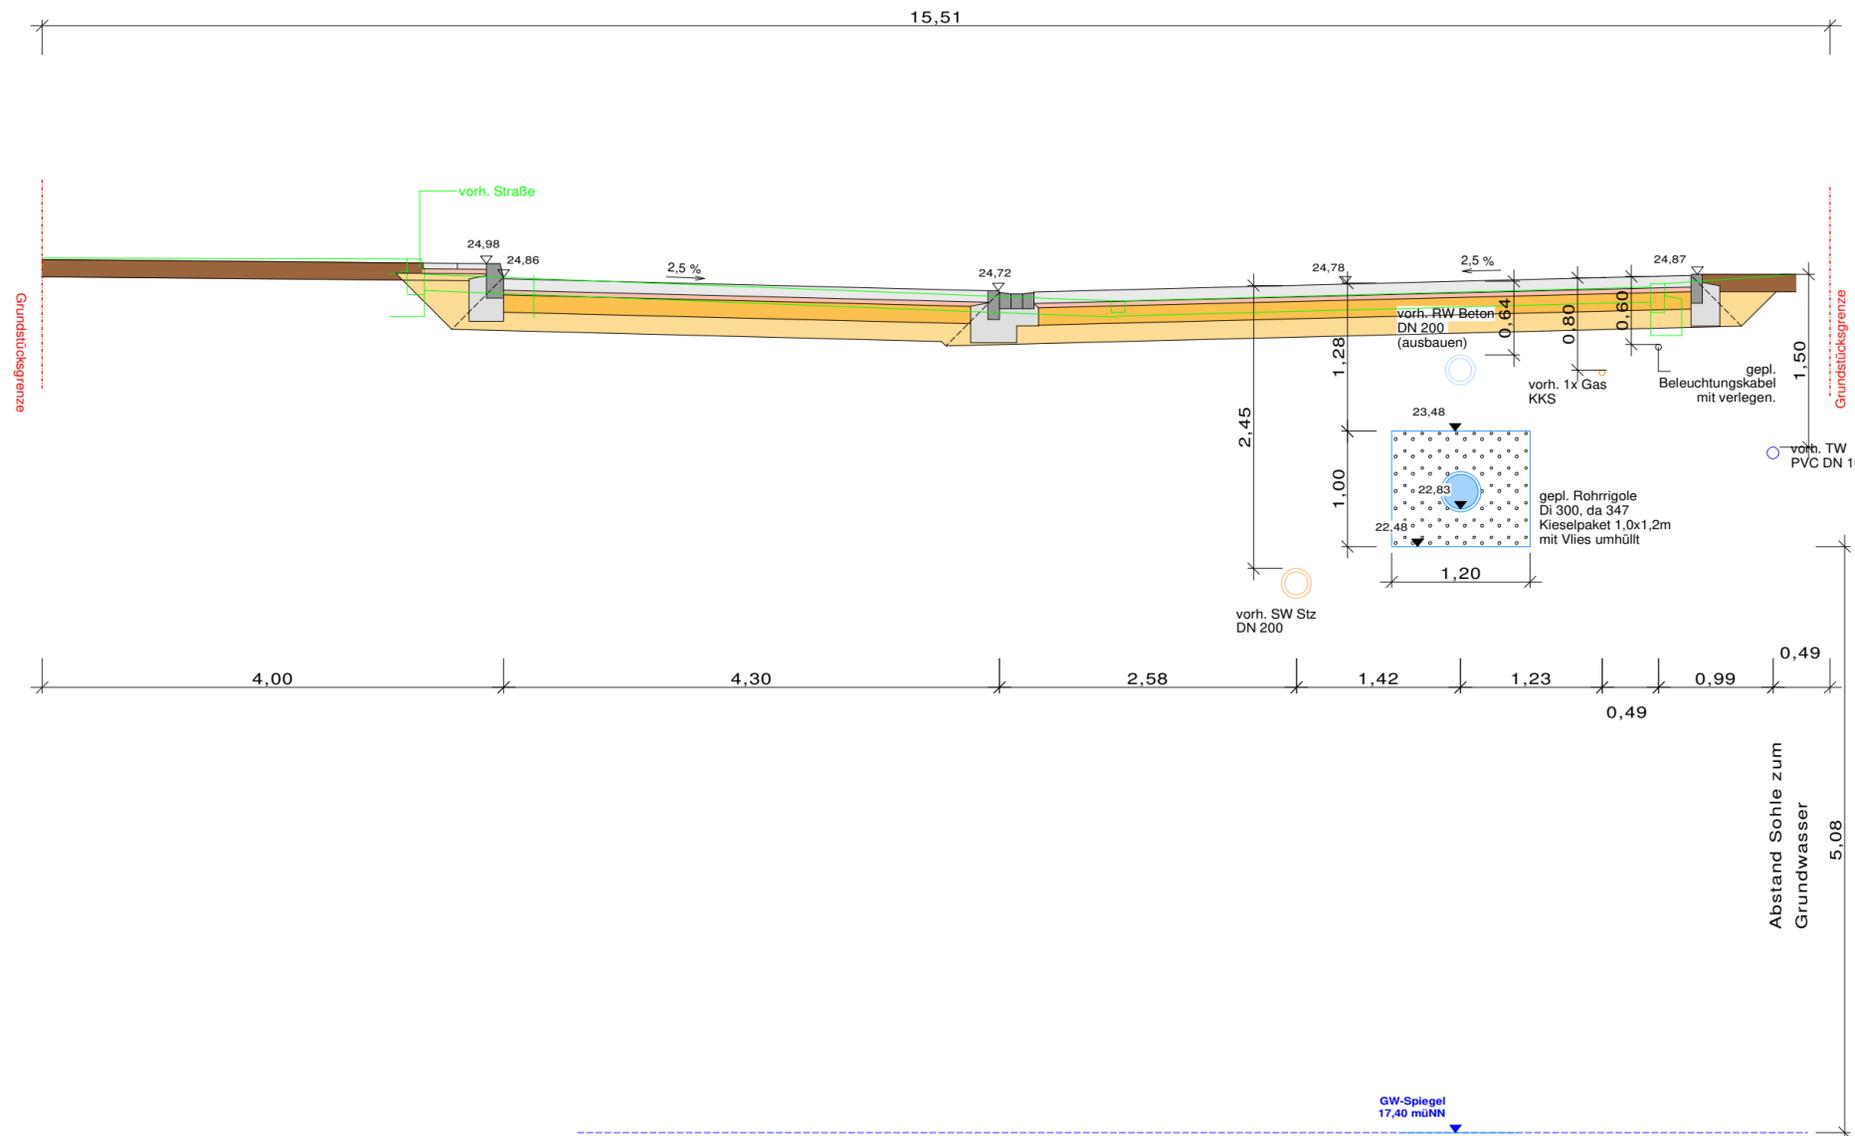

31.01.2022		
Ingenieurgesellschaft Storm Büro Fritz-Reuter-Str. 9 23936 Grevesmühlen Tel: 03881/718191	Gemarkung: Nüssau Flur: div. Flurstücke: div.	Lagebezug: ETRS 89 UTM 32 Höhenbezug: NHN 160 aufgestellt: 05.08.2022

Nr.	Art der Änderung	Datum	Name

**INGENIEURGEMEINSCHAFT
• STORM • BÜRO • GbR •**

Gartenstrasse 2
23611 Bad Schwartau
Tel.: 0451 / 8104626
Fax.: 0451 / 8104627
E-Mail: info@ing-sb.de

Projekt-Nr.: 22007 19.01.2023

gezeichnet:	19.01.2023	H. Almohamad
bearbeitet:	19.01.2023	H. Almohamad
geprüft:		

Auftraggeber:

Gemeinde Büchen
Amtsplatz 1
21514 Büchen

Unterlage 7
Blatt Nr. 1.1
Reg. Nr.

Bauvorhaben:

Steinautal BA 3+5
oberer Nüssauer Weg +
Ellernortskamp

gemessen:

bearbeitet:

geprüft:

22007_Büchen_BA 3-5_GS.GVP
22007_BP_2-1-1_E1-E1_RW_GS_1450
296 mm x 500 mm

Genehmigungsplanung

**Regelquerschnitt
Rohrrigole
Ellernortskamp**

Maßstab: 1 : 50

K:\Geowisdom\Proj\22007_Büchen_BA3+5_GbR\Nüssauer Weg+Ellernortskamp\22007_Büchen_BA 3-5_GS.GVP