




Schnitt E1 - E1 Ellernortskamp

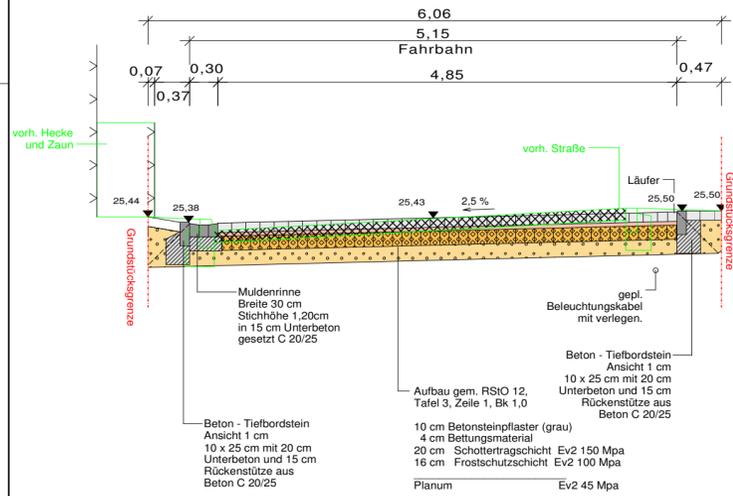


Schnitt E2 - E2 Ellernortskamp

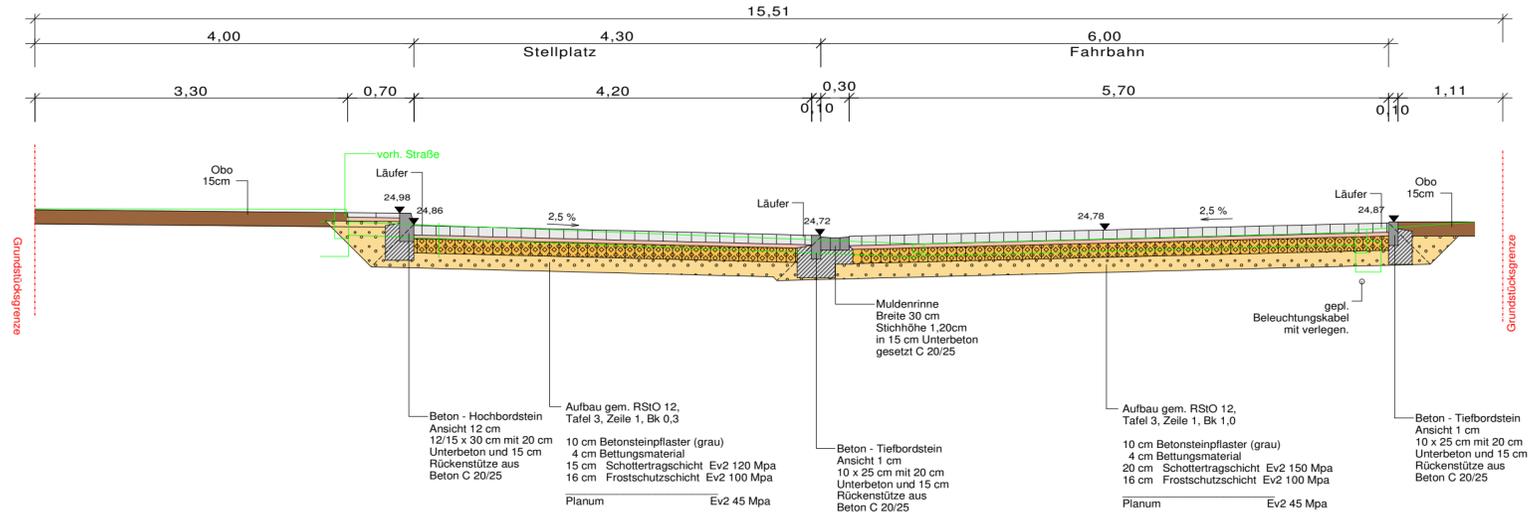


Schnitt E3 - E3 Ellernortskamp

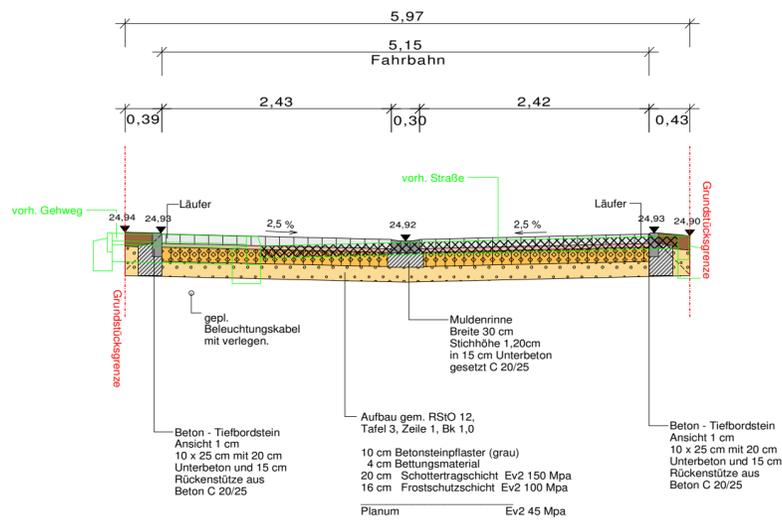

Schnitt E4 - E4 Ellernortskamp Stichweg West

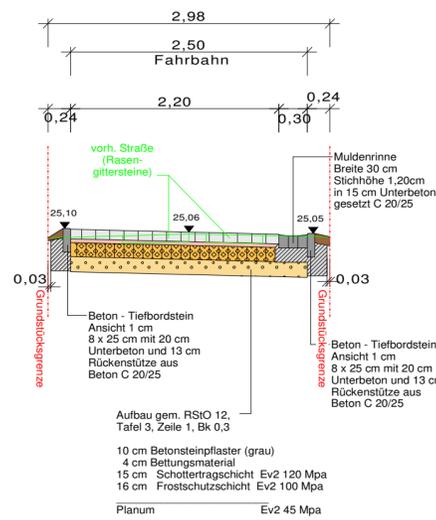

Schnitt E5 - E5 Ellernortskamp Stichweg Ost

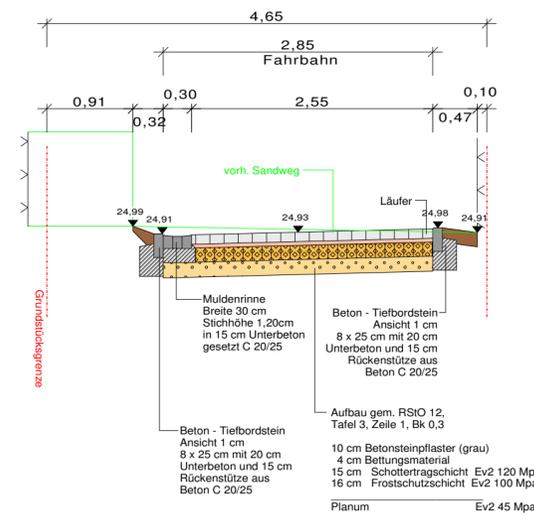

31.01.2022	Ingenieurgesellschaft Storm Büro Fritz-Reuter-Str. 9 23936 Grevesmühlen Tel: 03881/718191	Gemarkung: Nüssau Flur: div. Flurstücke: div.	Lagebezug: ETRS 89 UTM 32 Höhenbezug: NHN 160 aufgestellt: 05.08.2022
------------	--	---	---

Nr.	Art der Änderung	Datum	Name

INGENIEURGEMEINSCHAFT • STORM • BÜRO • GbR •		Projekt-Nr.: 22007	19.12.2022
Gartenstrasse 2 23611 Bad Schwartau Tel.: 0451 / 8104626 Fax.: 0451 / 8104627 E-Mail: info@ing-sb.de		Datum	Name
gezeichnet:	18.12.2022	H. Almoahamad	
bearbeitet:	18.12.2022	H. Almoahamad	
geprüft:			

Auftraggeber:		Unterlage 7 Blatt Nr. 2.1 Reg. Nr.
Gemeinde Büchen Amtsplatz 1 21514 Büchen		Datum
Bauvorhaben:		Name
Steinatal BA 3+5 oberer Nüssauer Weg + Ellernortskamp		
gemessen:		
bearbeitet:		
geprüft:		

Ausführungsplanung	Regelquerschnitte Straßenbau Ellernortskamp
	Maßstab: 1 : 50

zur Kalkulation