



26 Module mit 410W = 11kWp Anlage

20 Module 1700x1200

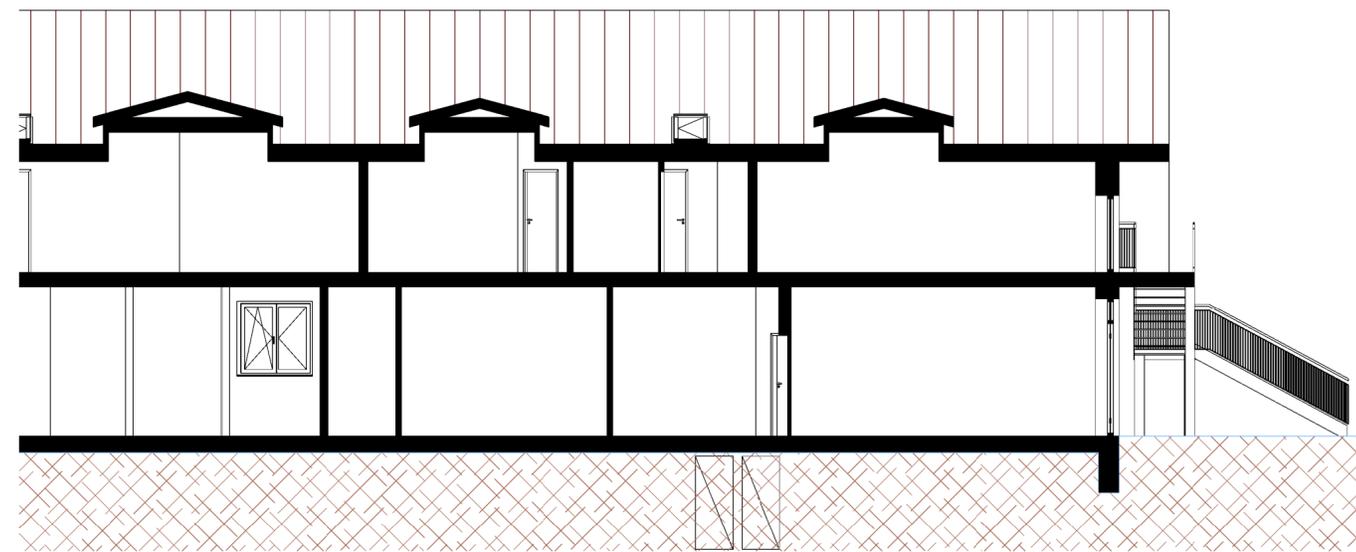

Auftraggeber Gemeinde Büchen Amtsplatz 1 21514 Büchen	Bauvorhaben Villa Kunterbunt Möllner Straße 5 21514 Büchen
--	---

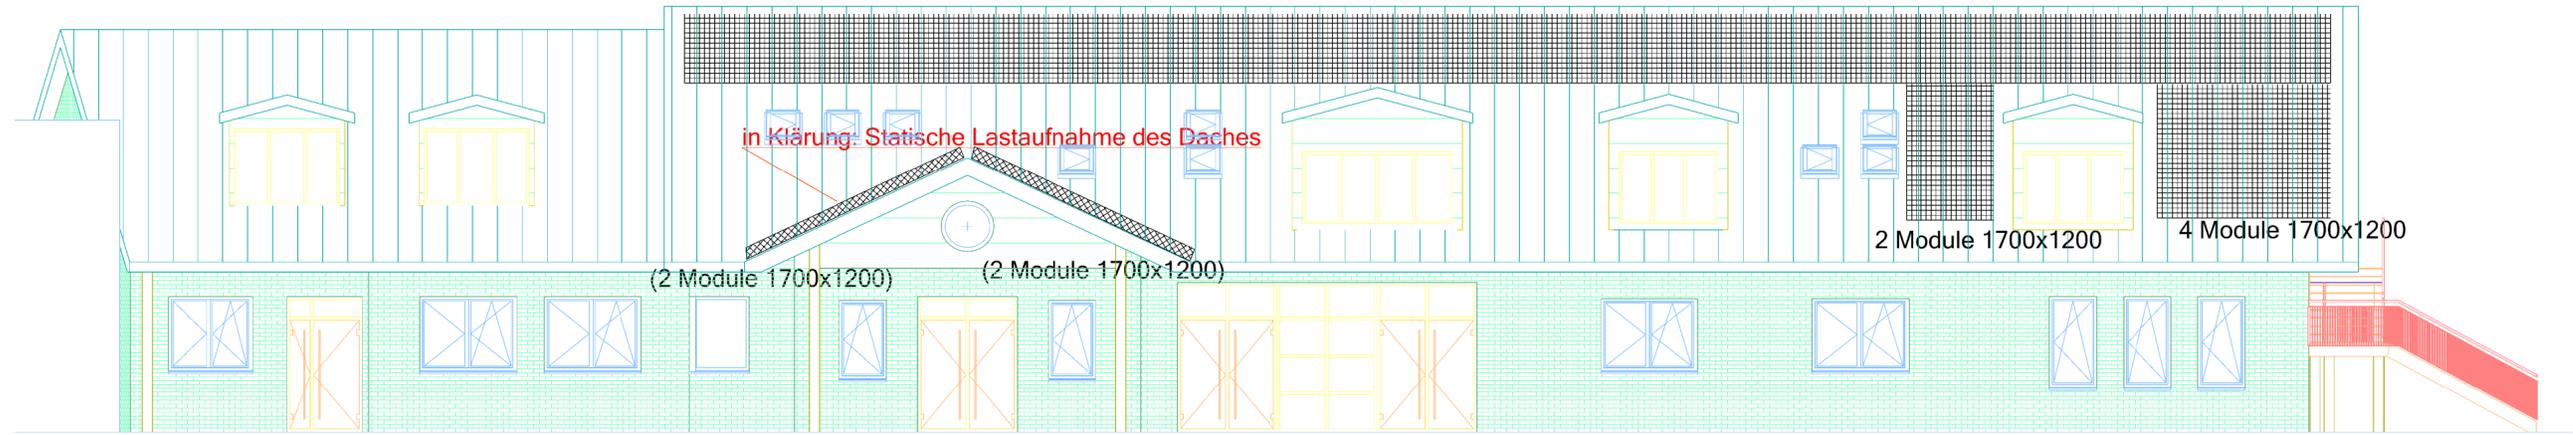

Index	Änderungen	geändert am	geändert von

Blatt:	Projekt: Ausbau PV-Anlage Villa Kunterbunt		
Größe: A2	Zeichnung: PV-Anlage + Hauptverteilung		
Urspr.:			
Datei: 22366010			
Stand: Vorentwurf			
Datum	Name	Gewerk: Elektrotechnische Anlagen	Maßstab: 1:100
Bearb. 23.01.2023	User		
Gepr. 23.01.2023			