

## Anlage 2

zur Abwasserbeseitigungssatzung der Gemeinde Büchen  
Bereich B-Plan 55 - Großer Sandkamp


**gelb:** Versickerung in Abhängigkeit der Versickerungsart möglich

**rot:** Angeschlossene Grundstücke an die Niederschlagswasserkanalisation der Gemeinde Büchen

Eine Versickerung ist bedingt möglich. Für die Übertragung der Niederschlagswasserbeseitigungspflicht ist die Zustimmung der Wasserbehörde erforderlich.

**grün:** Angeschlossene Grundstücke an die Niederschlagswasserkanalisation der Gemeinde Büchen

Eine Versickerung bzw. Direkteinleitung erfolgt von Grundstücksteilen.

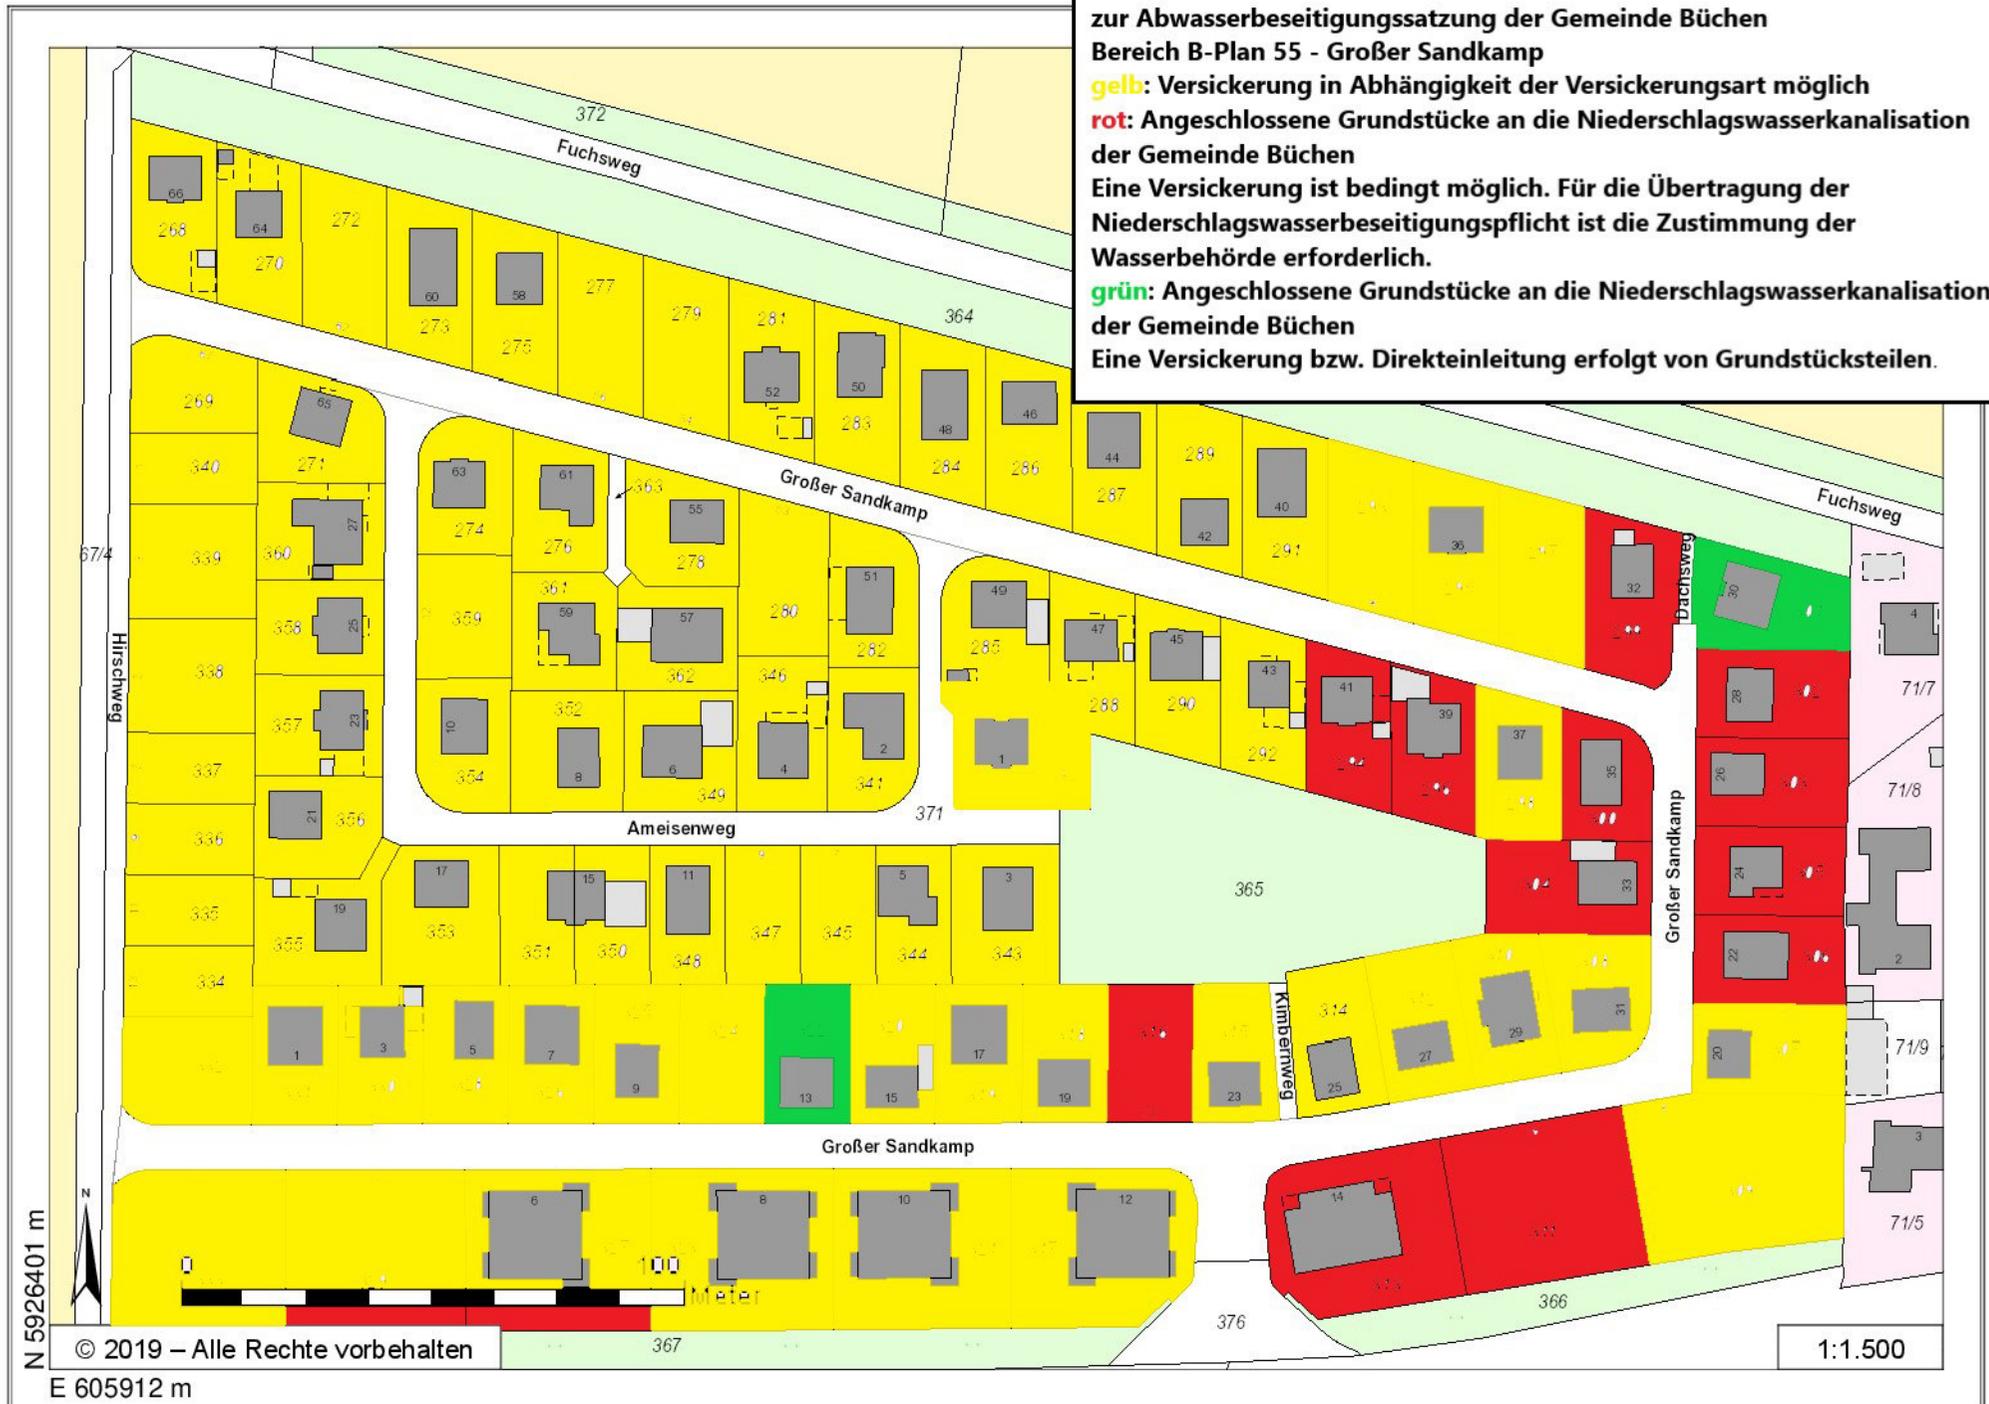

© 2019 – Alle Rechte vorbehalten

1:1.500