


E 604073 m


N 5928657 m

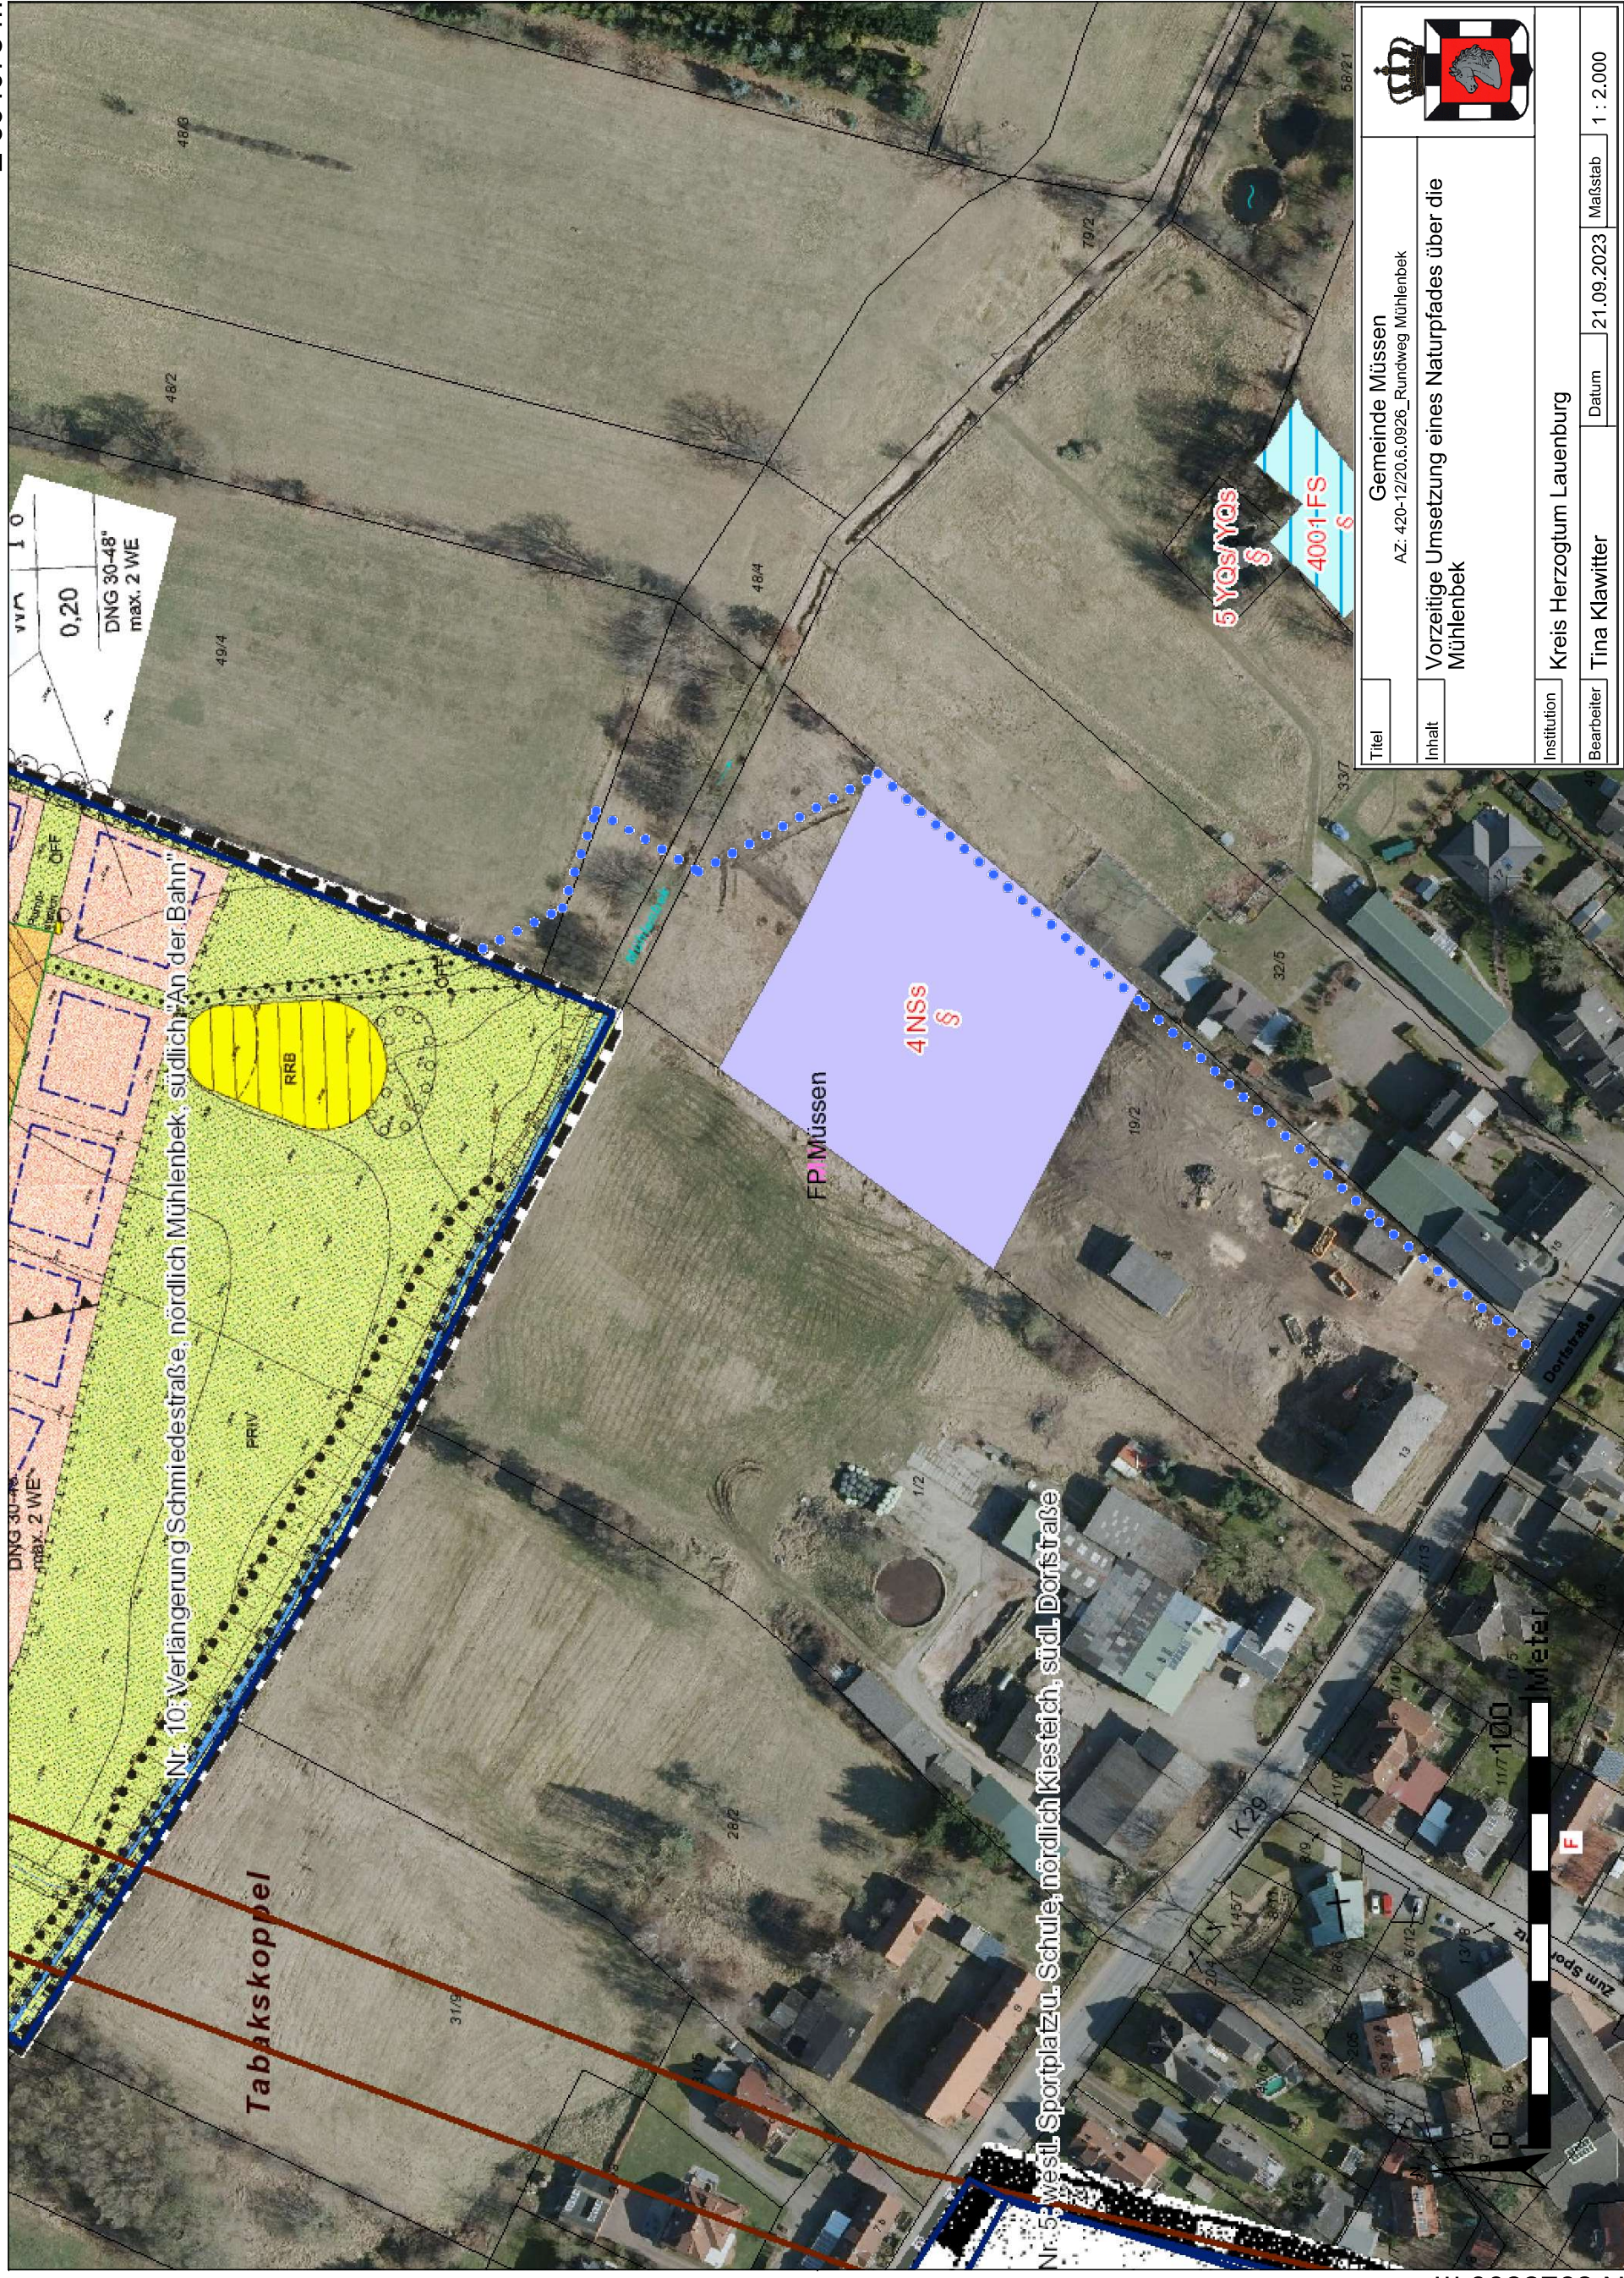

Nr. 10: Verlängerung Schmiedestraße, nördlich Mühlenbek, südlich "An der Bahn"

Tabakskoppel

Nr. 5: westl. Sportplatz u. Schule, nördlich Kiesteich, süd. Dorfstraße

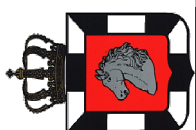Gemeinde Müssen					
AZ: 420-12/20,6.0926_Rundweg Mühlenbek					
Vorzeitige Umsetzung eines Naturpfades über die Mühlenbek					
Institution					
Kreis Herzogtum Lauenburg					
Bearbeiter	Tina Klawitter	Datum	21.09.2023	Maßstab	1 : 2.000

N 5928300 m

E 603570 m