


Bebauungsplan Nr. 33

2. Änderung der Gemeinde Büchen

ohne Maßstab

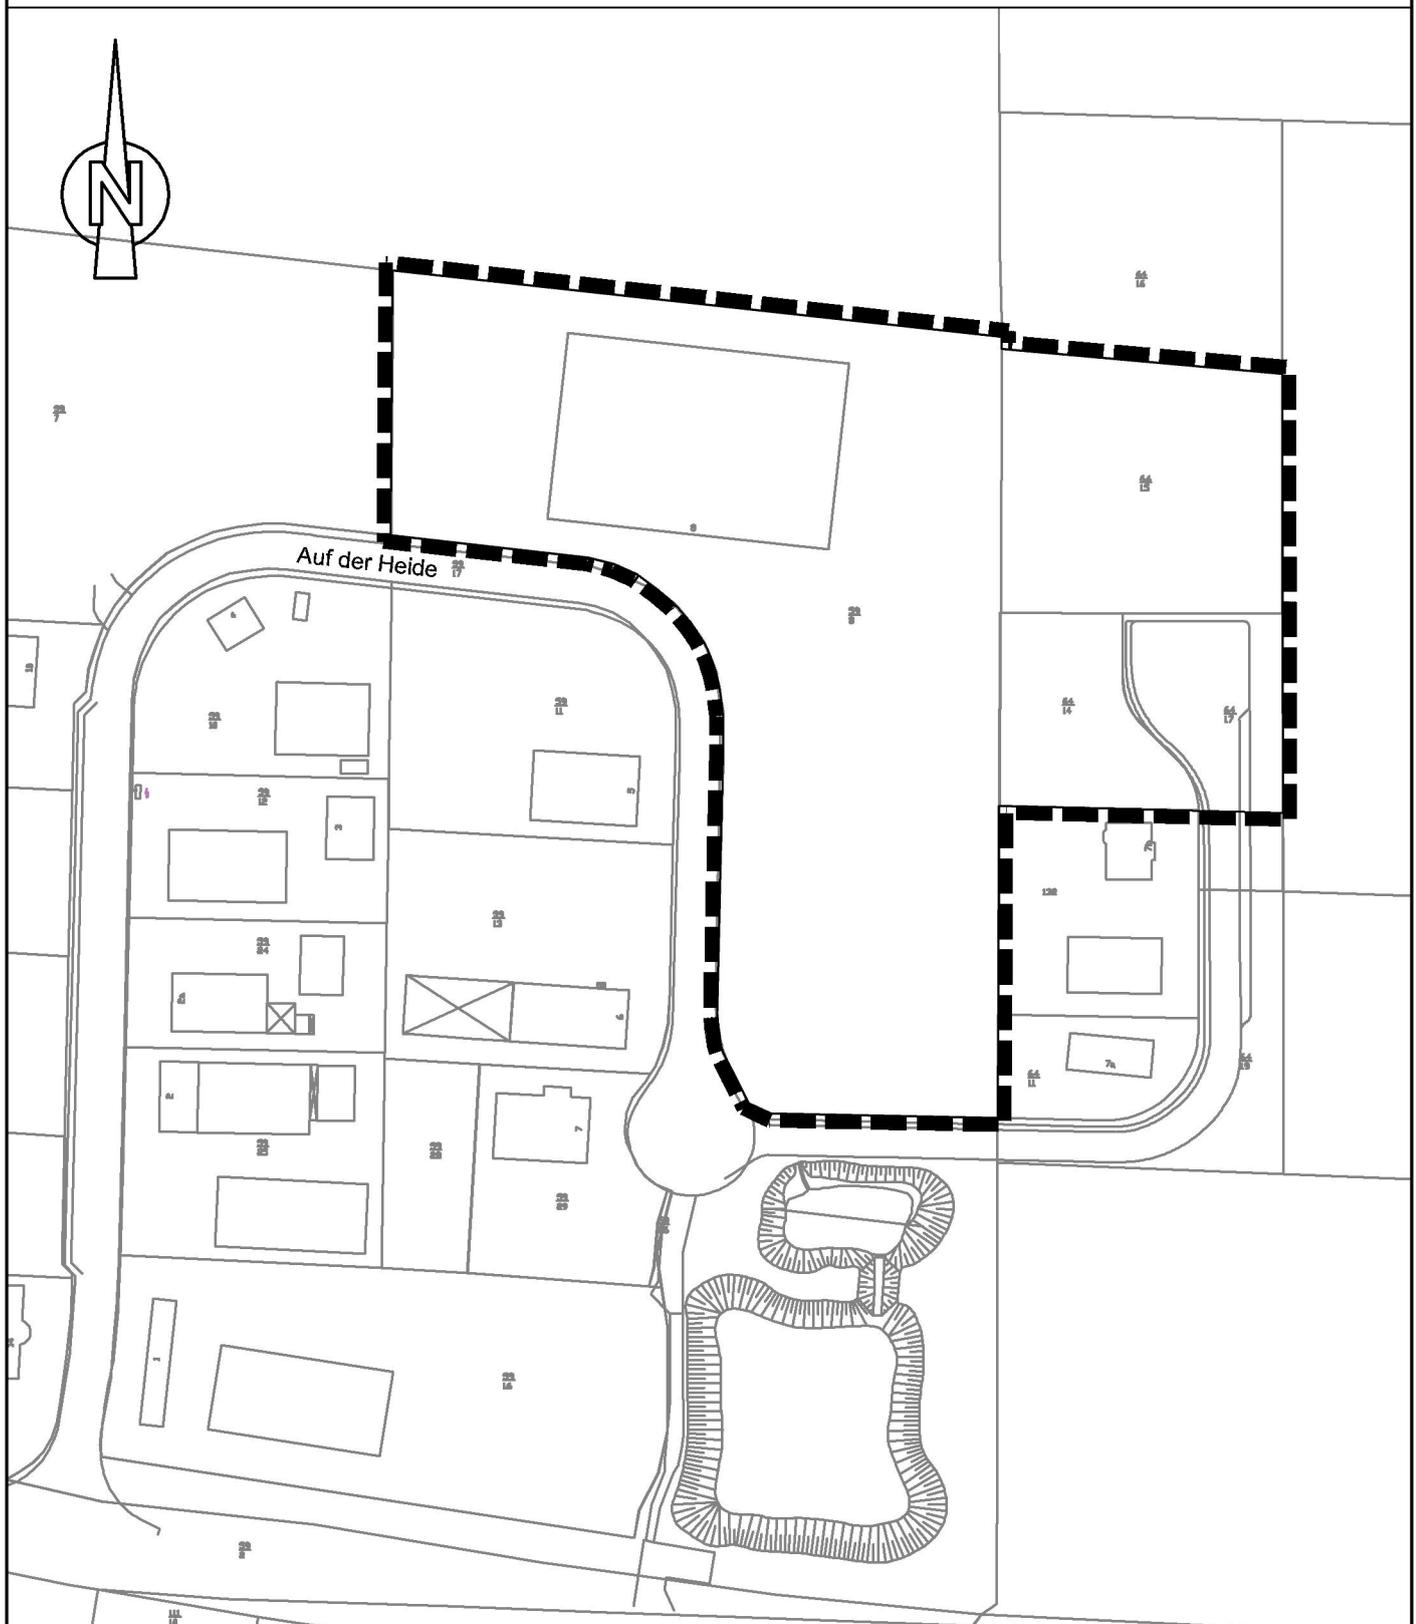

Geltungsbereich ca. 2,02 ha

Stand: 06.03.2009

Gosch - Schreyer - Partner
Ingenieurgesellschaft mbH