


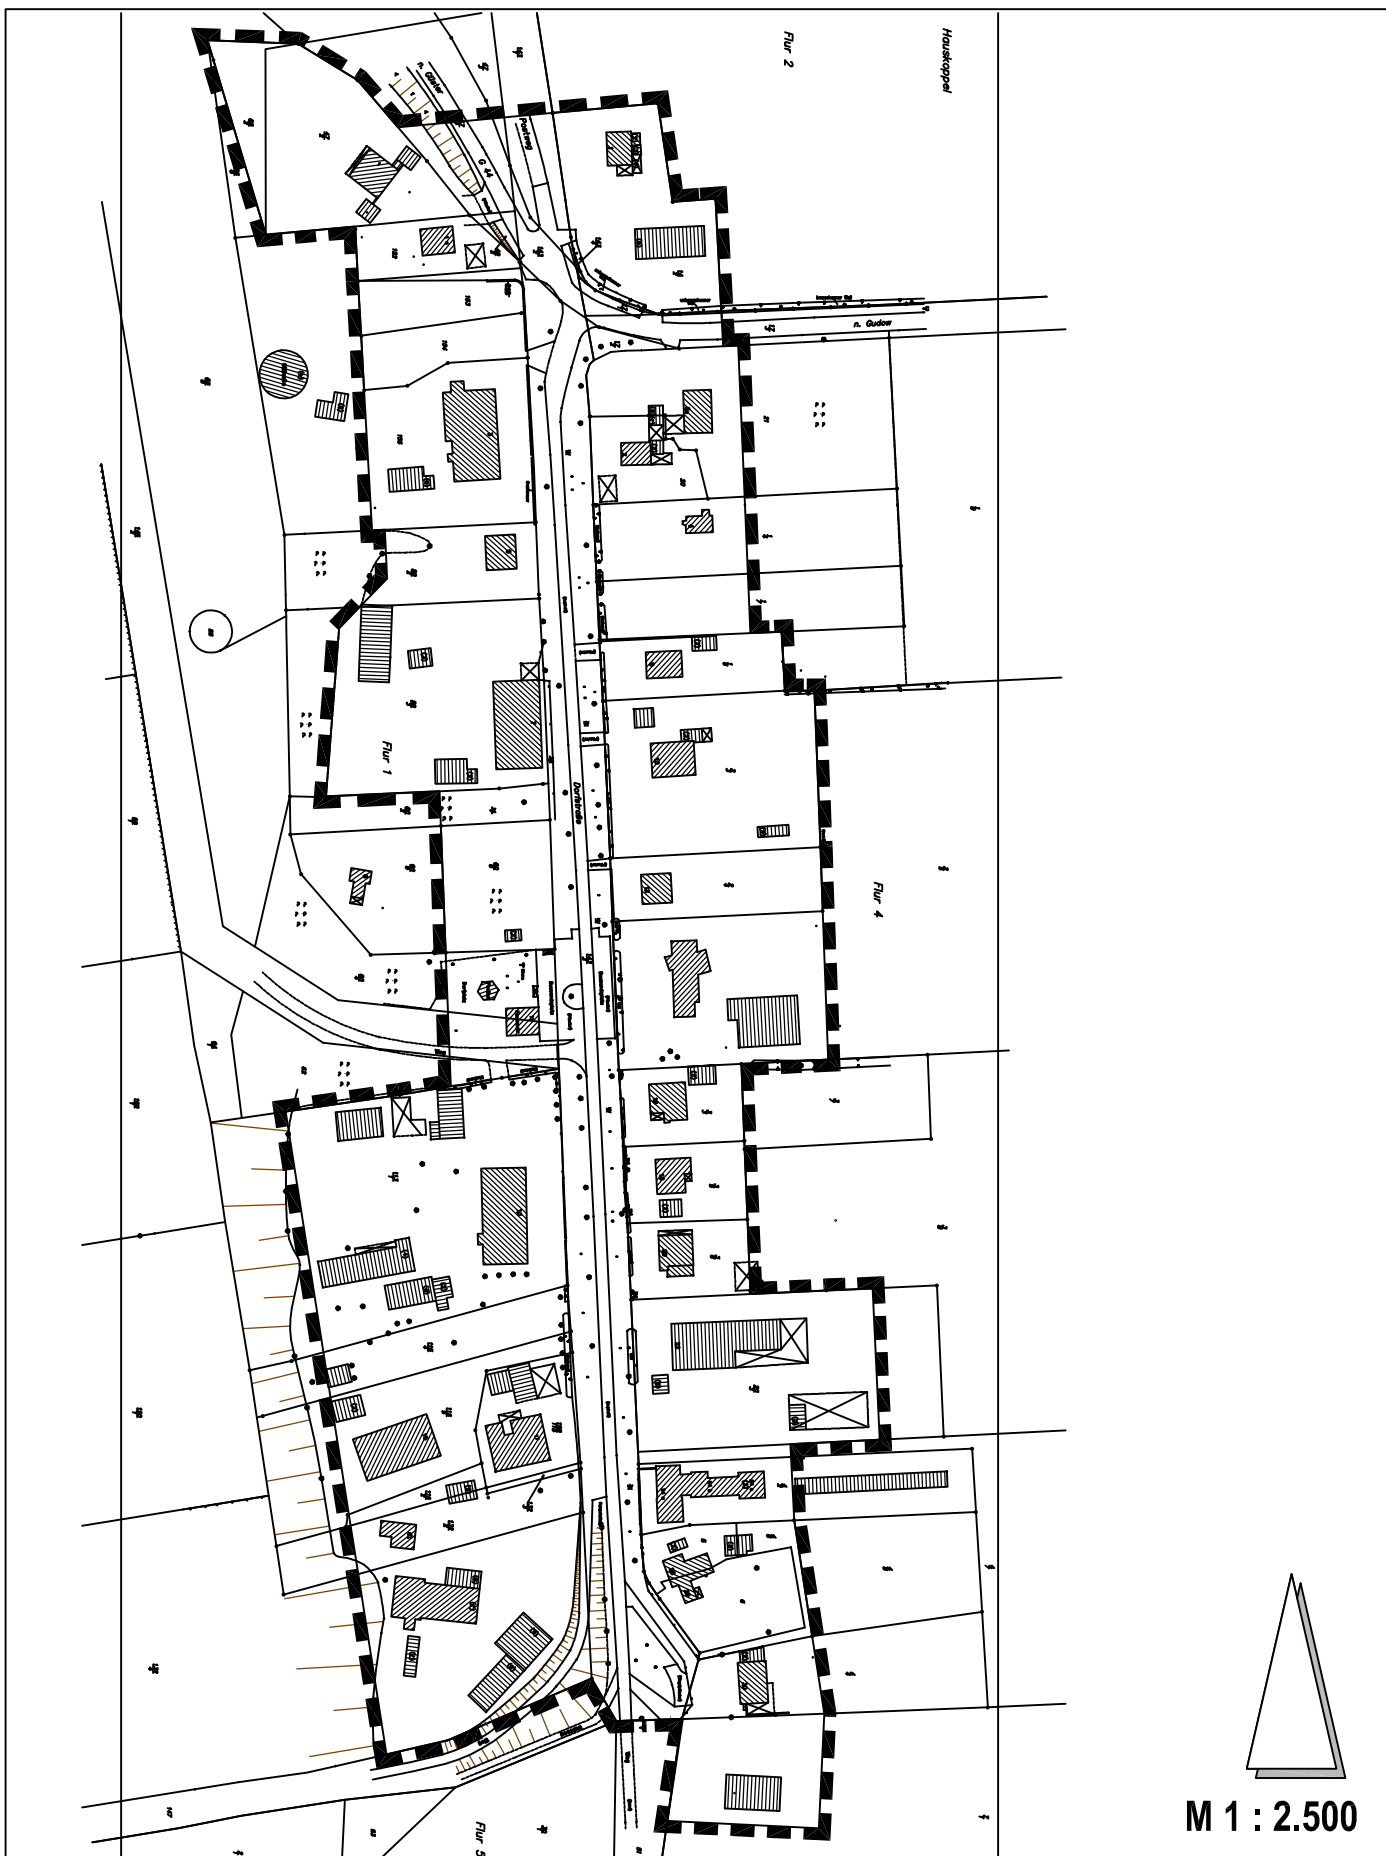

GEMEINDE GÖTTIN BEBAUUNGSPLAN NR.1

"BEREICH DORFSTRASSE"

ABGRENZUNG DES PLANGELTUNGSBEREICHES

STAND : 08.07.09

PLANVERFASSER: PLANWERKSTATT NORD DIPL.-ING. H. S. FEENDERS STADTPLANER 21514 GÜSTER, AM MOORWEG 13, TEL. 04158/890277, email: info@planwerkstatt-nord.de