



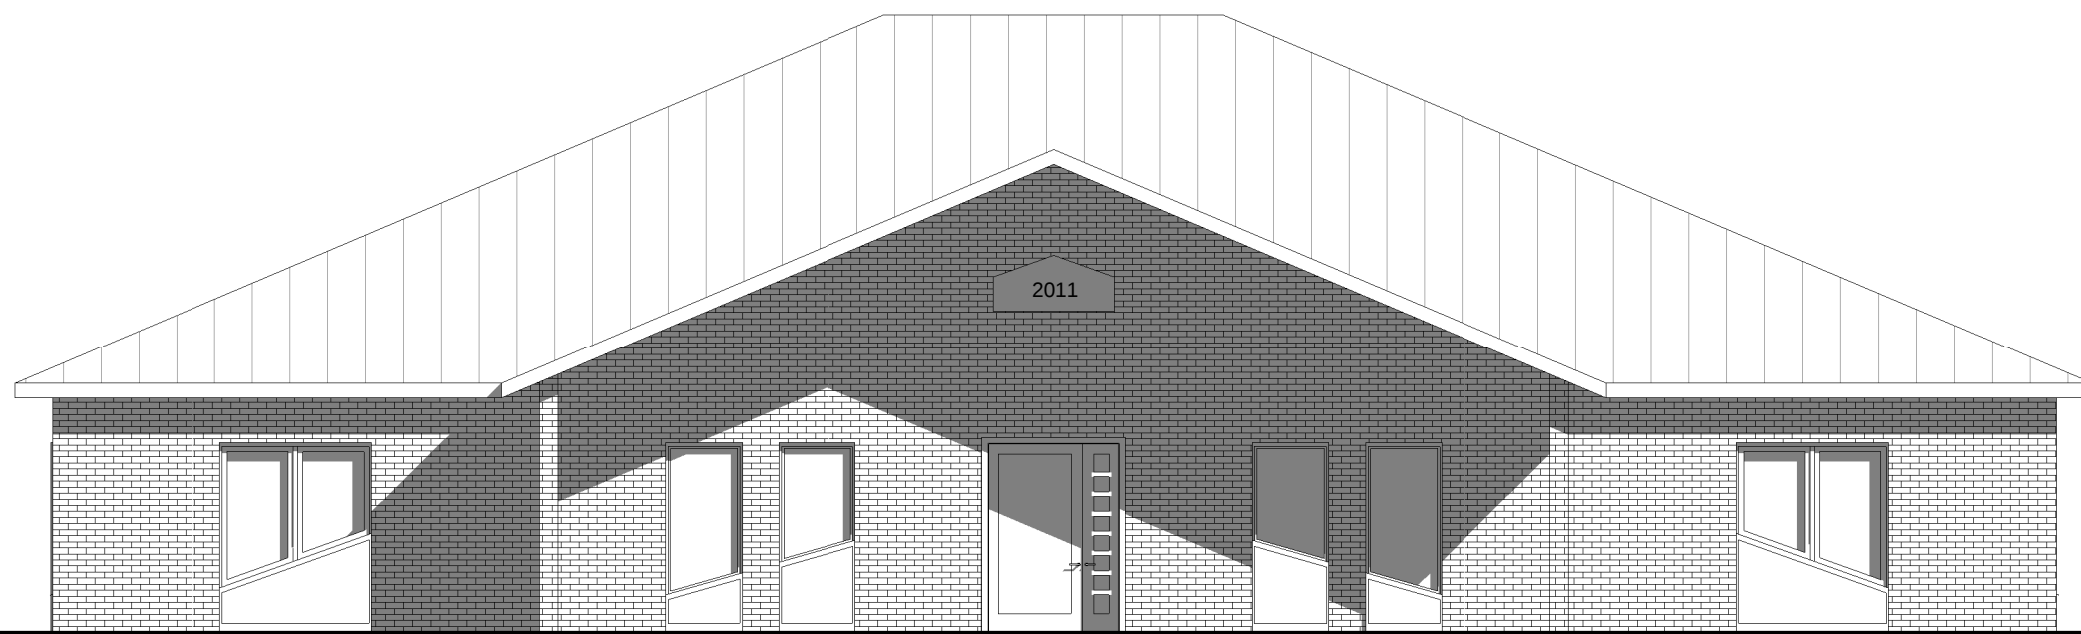

Nordansicht

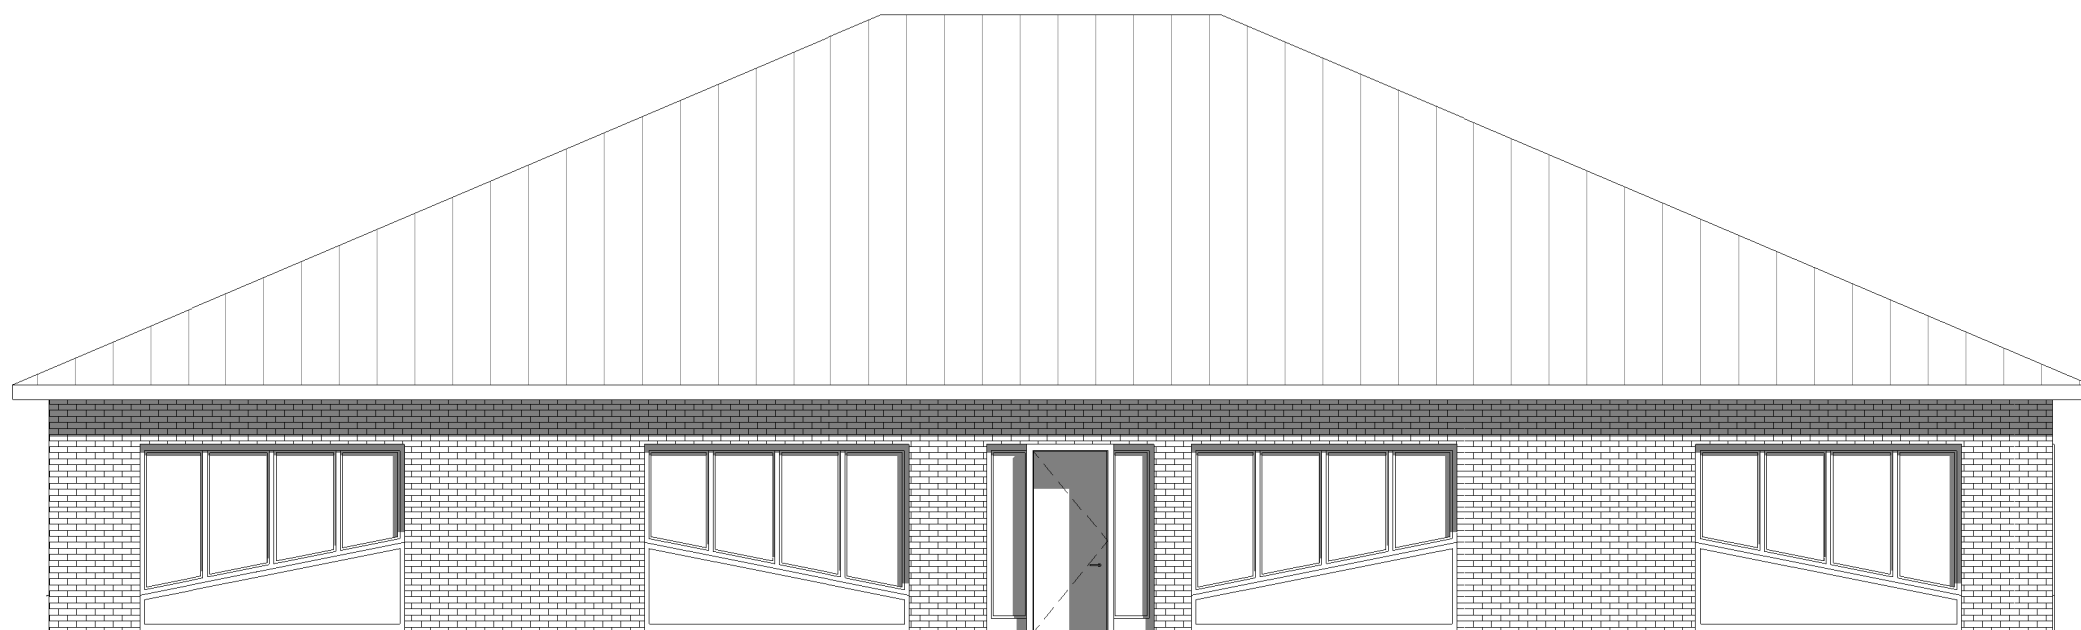

Ostansicht



Südansicht



Westansicht

Das Urheberrecht an dieser Zeichnung verbleibt bei Golinski architektur. Diese Zeichnung ist dem Empfänger zum persönlichen Gebrauch überlassen. Ohne unsere schriftliche Genehmigung darf diese nicht vervielfältigt werden, noch dritten Personen zugänglich gemacht werden.

Projekt

Neubau einer Kindertagesstätte

Schulweg, 21514 Büchen

Bauherr

Amt Büchen

Amtsplatz 1, 21514 Büchen

Plan

Ansichten Variante 2

Datum 02/11/11

Gezeichnet Pohlmann

Planverfasser
Golinski architektur
Petra Golinski
Am Sportplatz 3
23881 Breitenfelde
Tel.: 04542 - 99 5 90 - 0
Fax: 04542 - 99 5 90 - 25
info@golinski-architektur.de



Projektnummer 11-075

Plannummer V104

Massstab 1 : 100