


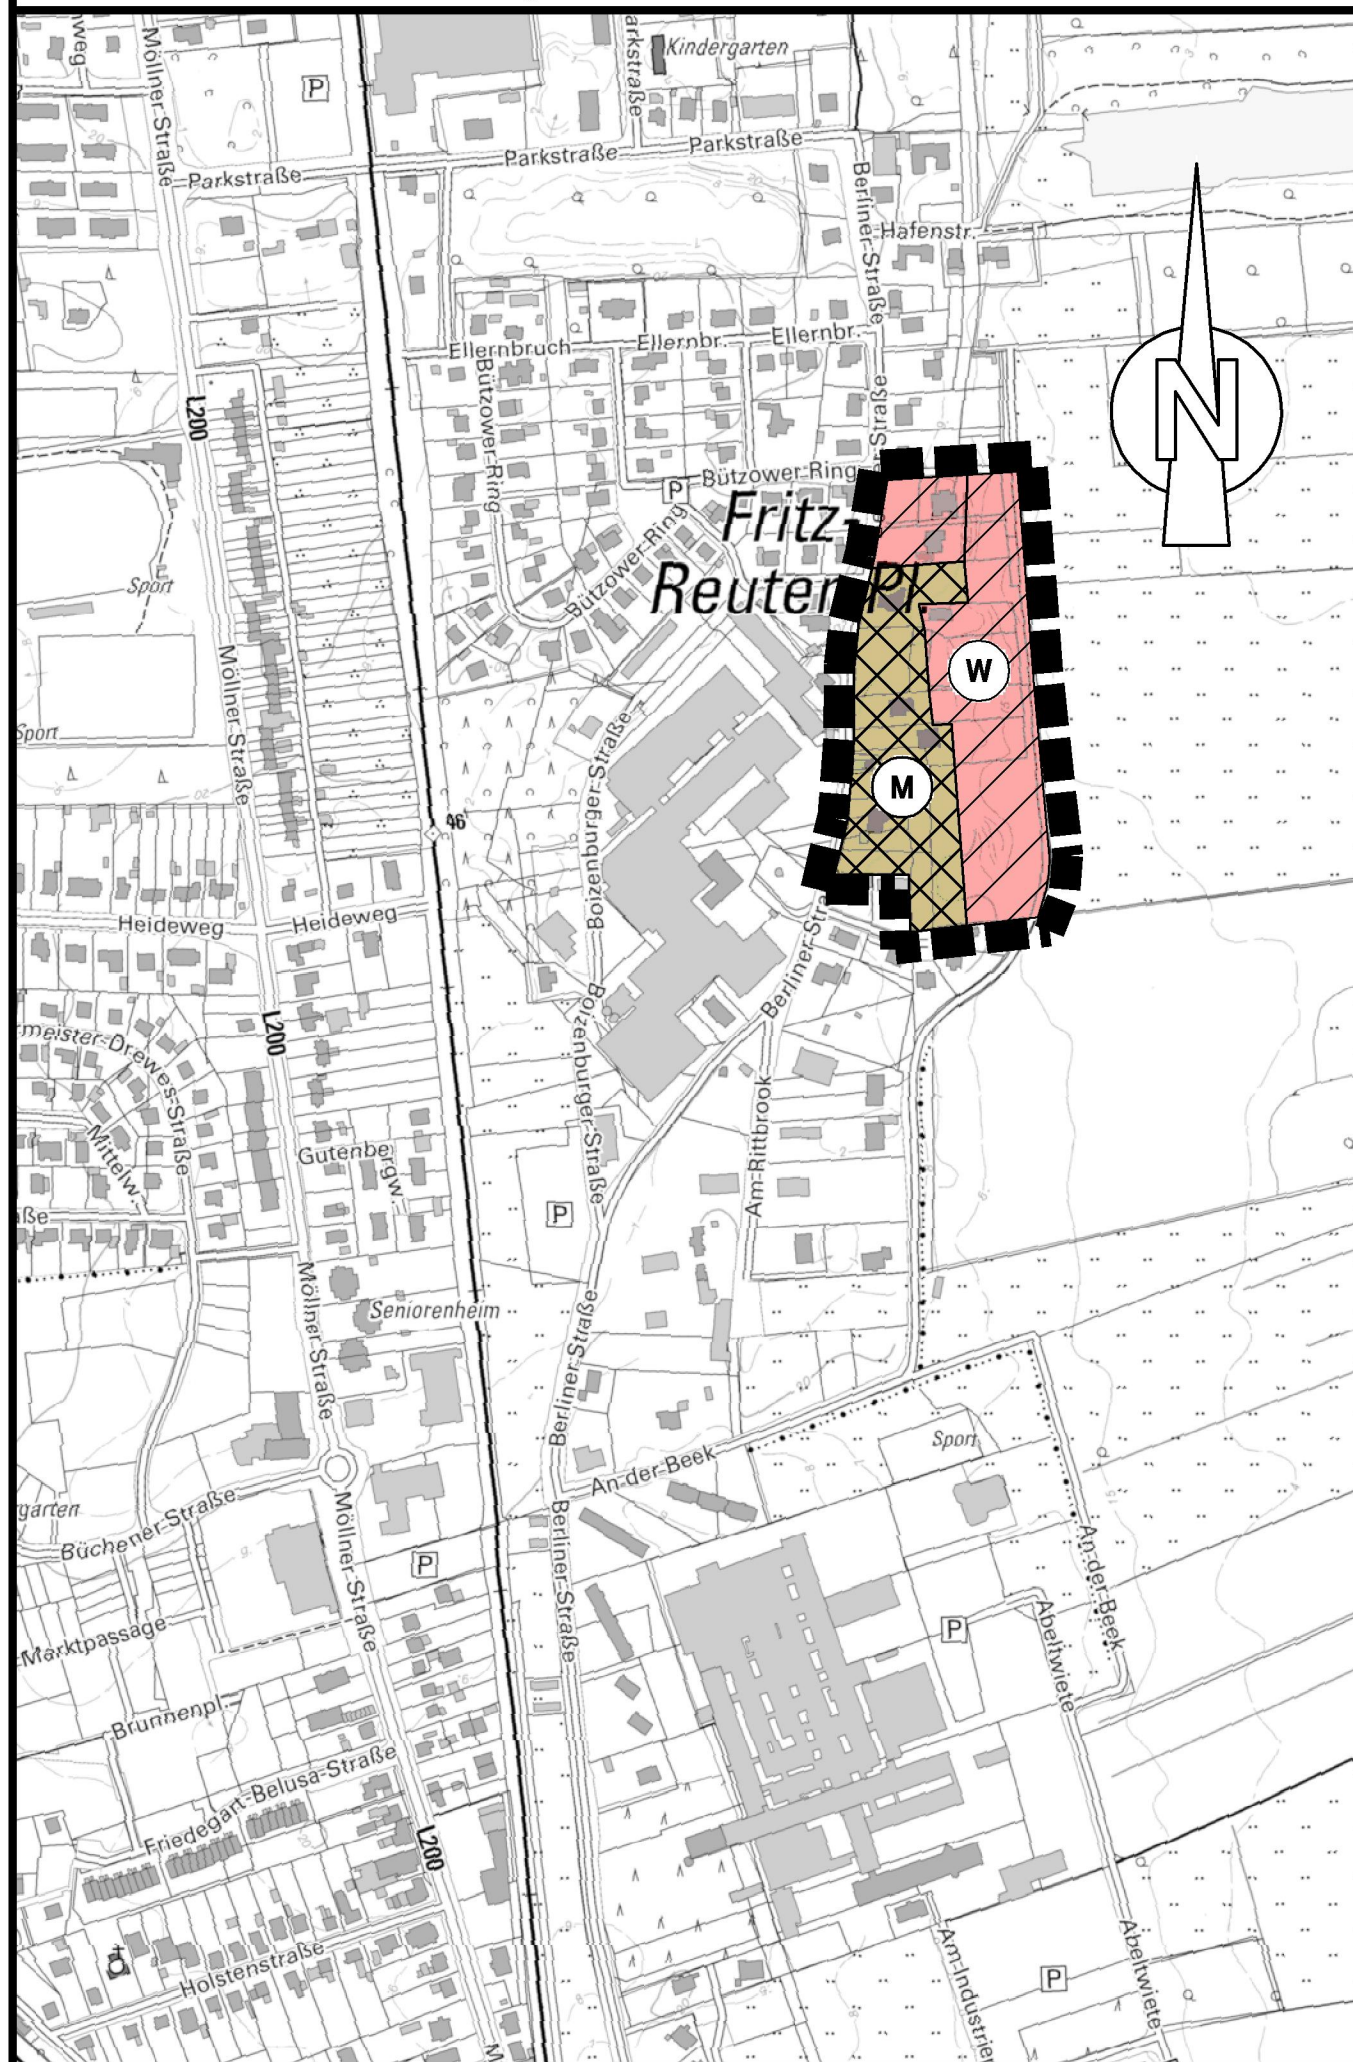

13. Änderung des Flächennutzungsplanes der Gemeinde Büchen

Berliner Straße, von der Berliner Straße abzweigende Wegefläche als Verlängerung des Bützower Ringes nach Osten, Wegefläche im Osten als Verlängerung der Straße "An der Beek" (parallel zur Berliner Straße in durchschnittlich 100 m Abstand),
Nordgrenze des Grundstückes Gebrüder-Lemke-Weg 5 (Flurstück 42/4), Kreisverkehrsplatz des Gebrüder-Lemke-Weges,,
Ost- und Nordgrenze des Grundstückes Gebrüder-Lemke-Weg 3 (Flurstück 53/52) und Nordgrenze des Grundstückes Gebrüder-Lemke-Weg 1 (Flurstück 53/51)

Planzeichenerklärung

Planzeichen Erläuterungen

Darstellungen

Art der baulichen Nutzung



Wohnbauflächen



Gemischte Bauflächen

Sonstige Planzeichen



Grenze des räumlichen Geltungsbereiches
der 13. Änderung des Flächennutzungsplanes

Rechtsgrundlagen

§ 5 (2) Nr.1 BauGB

§ 1 (1) Nr.1 BauNVO

§ 1 (1) Nr.2 BauNVO

§ 5 (1) BauGB

Vorentwurf