


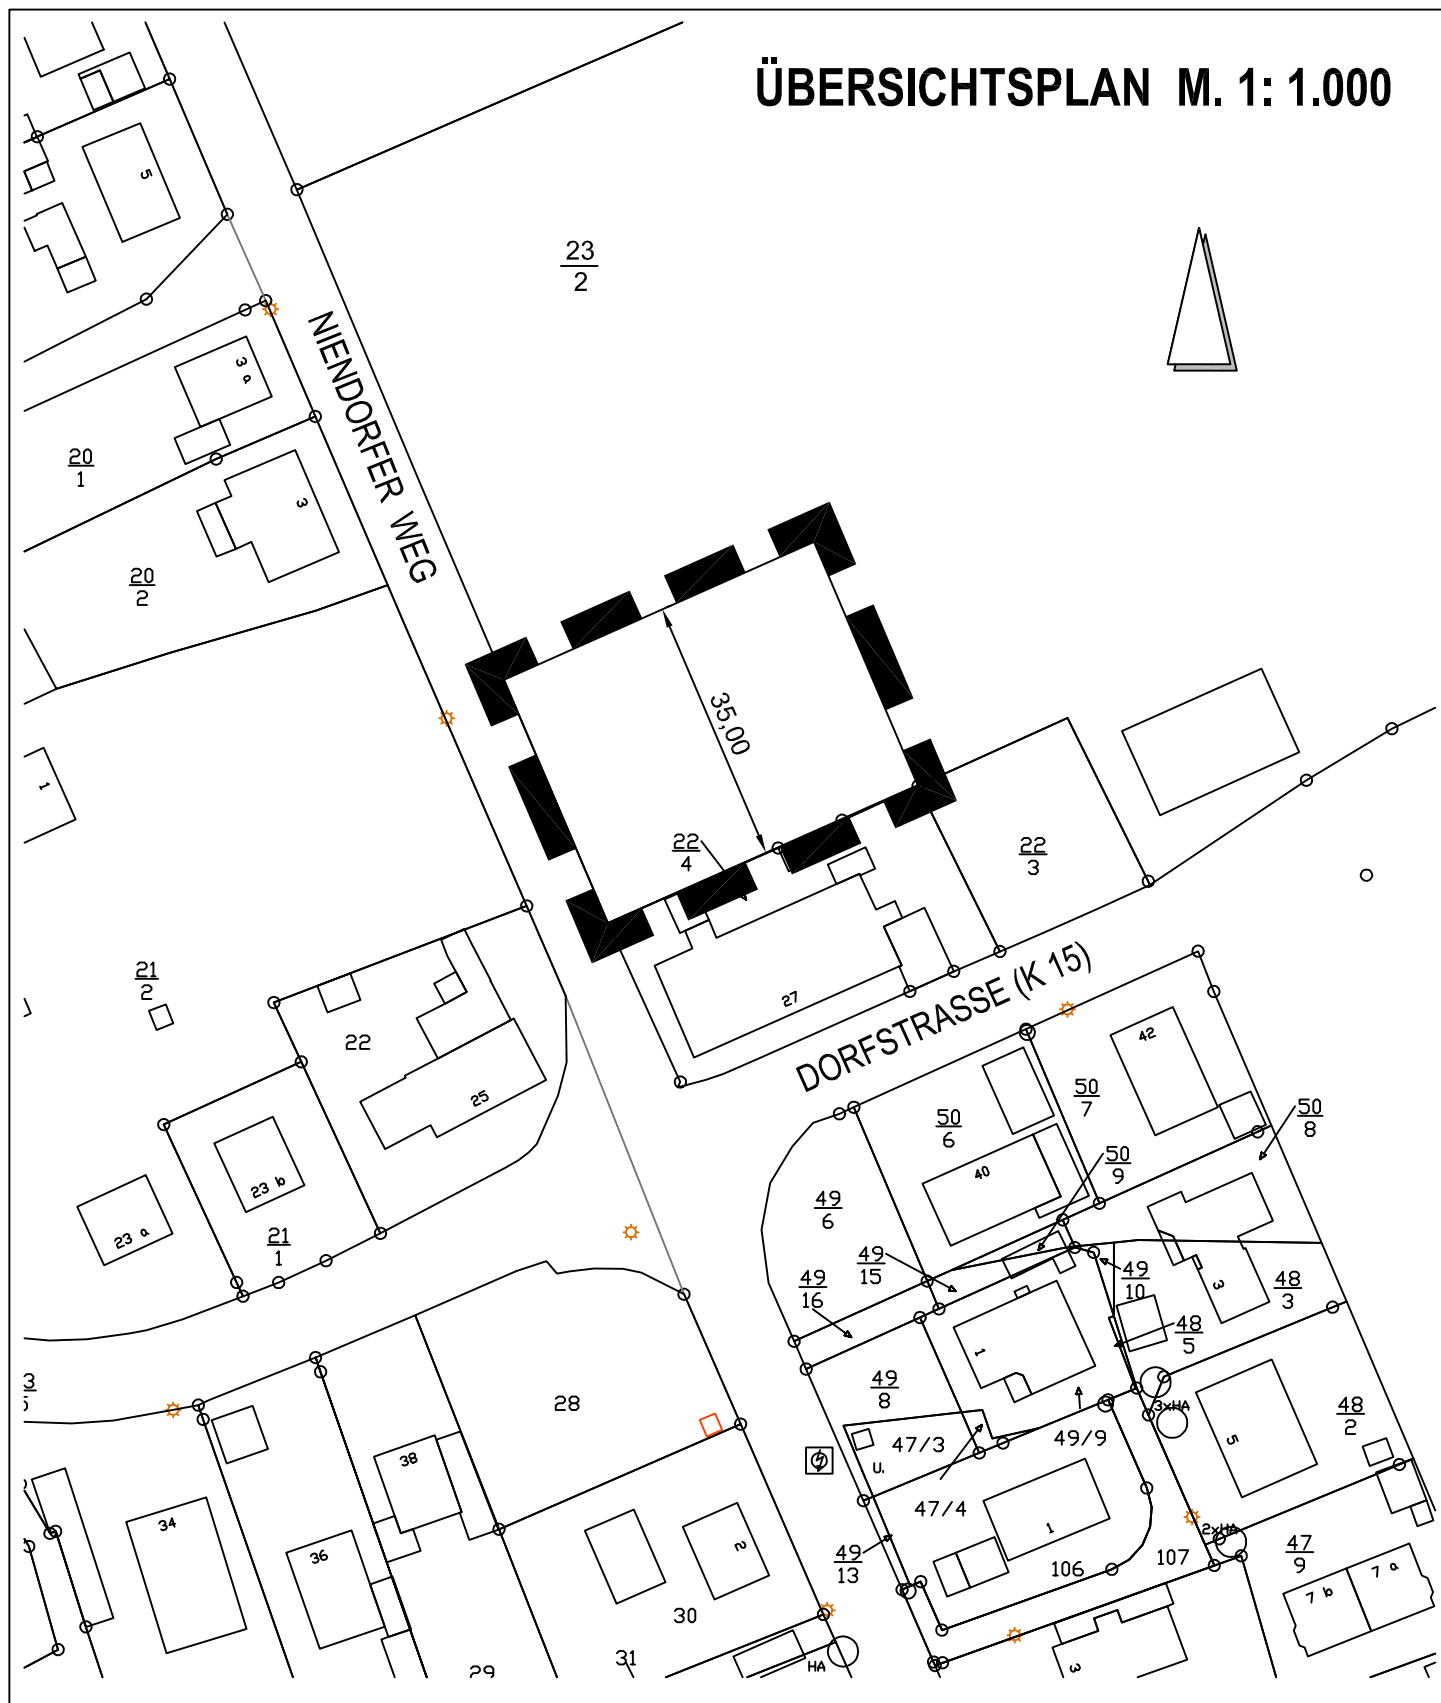

AUFSTELLUNG EINER SATZUNG GEMÄß § 34 ABS.4 NR. 3 BAUGB

"TEILFLÄCHE DES FLURSTÜCKES 23/2 DER FLUR 2 IN TRAMM AM NIENDORFER WEG
IM ANSCHLUSS AN DIE BEBAUUNG DORFSTRAßE 27 (K 15)"