



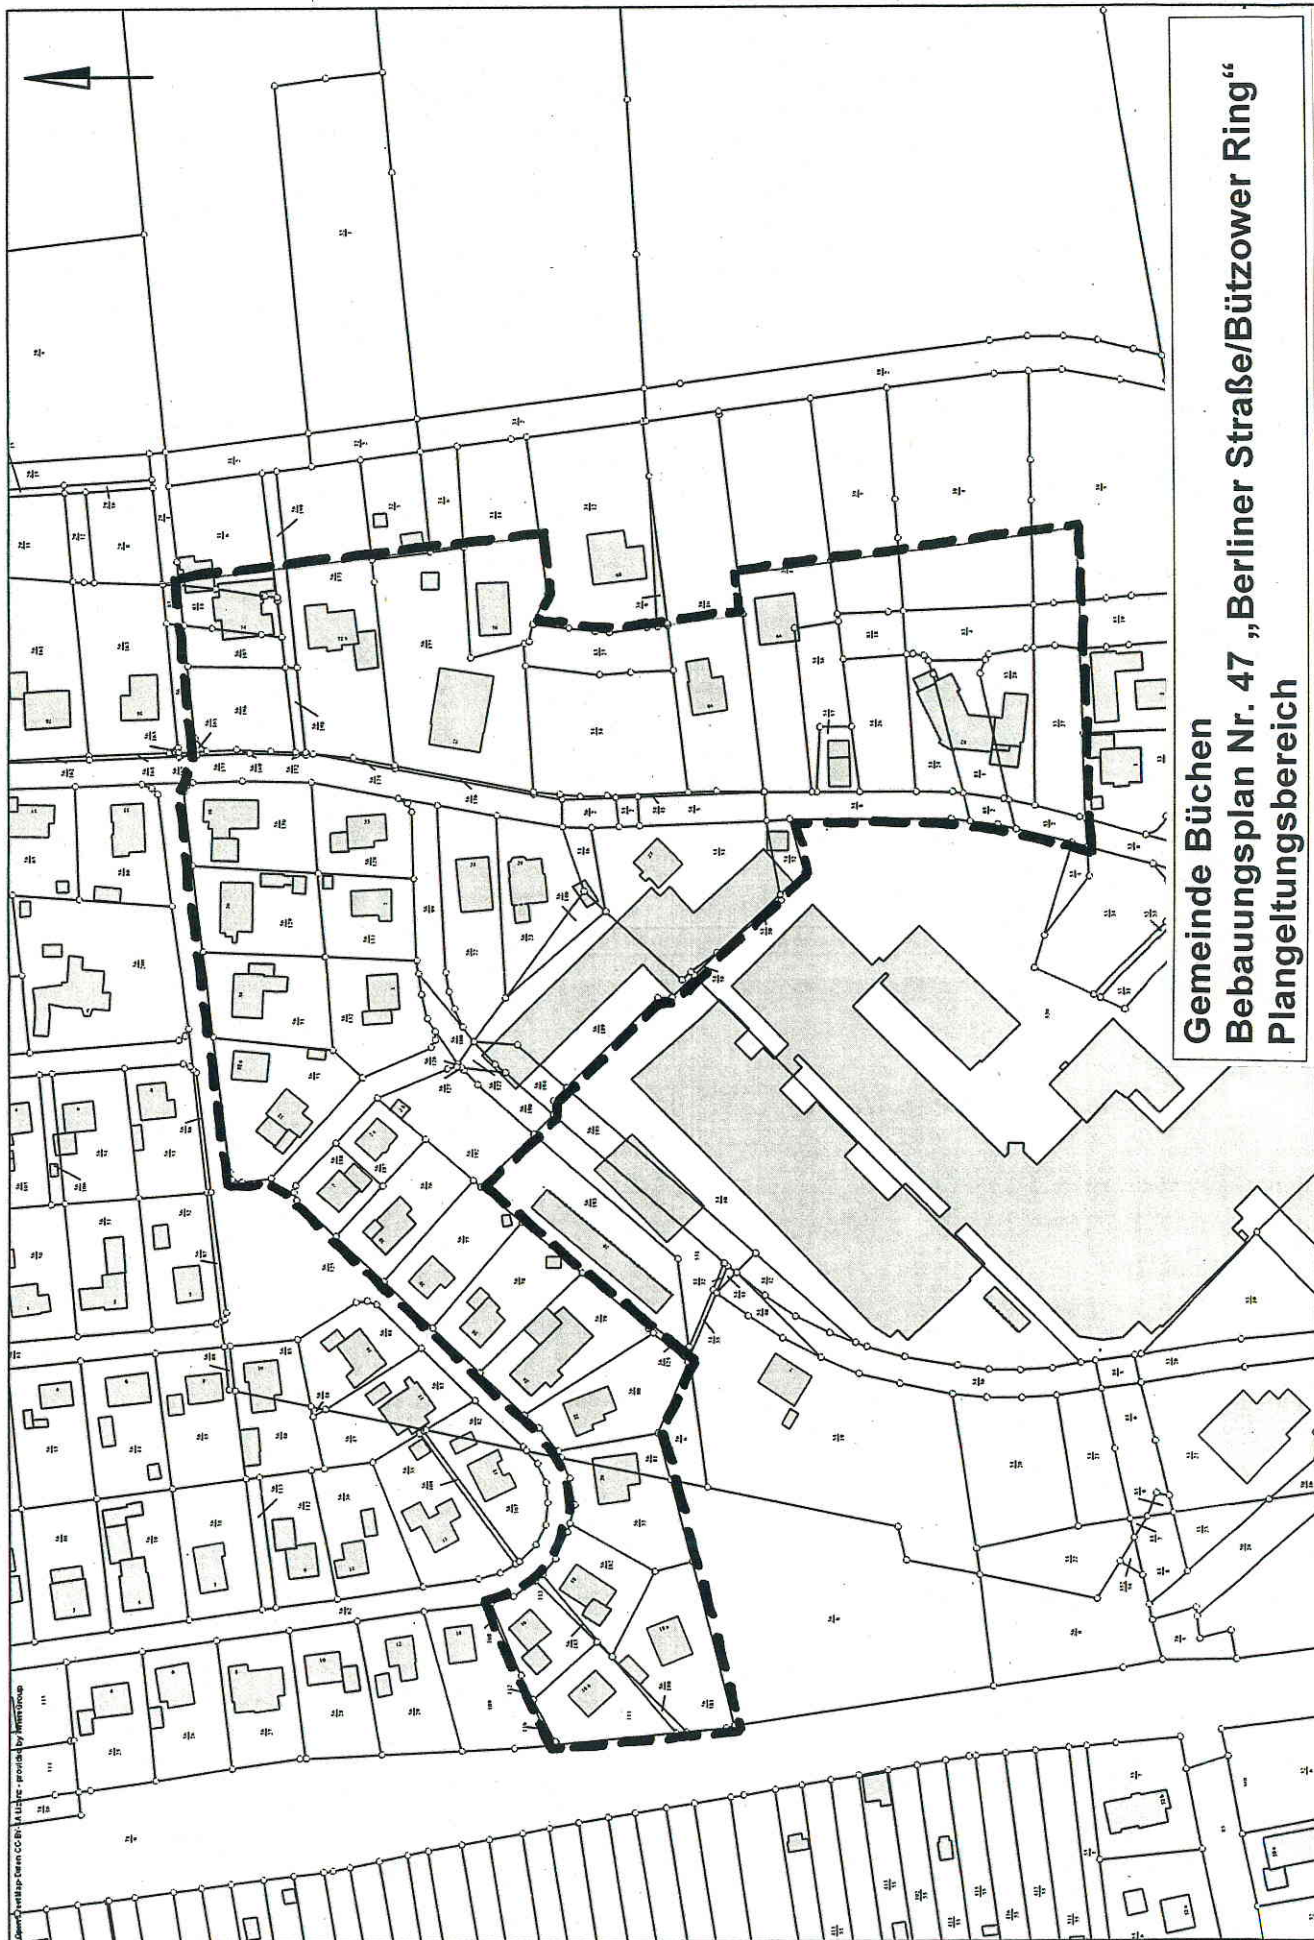

Gemeinde Bienenbüchel
Bebauungsplan Nr. 47 „Berliner Straße/Bützower Ring“
Plangeltungsbereich

Gemeinde Büchen
Bebauungsplan Nr. 47 „Berliner Straße/Bützower Ring“
Plangeltungsbereich

W. 1. 1000

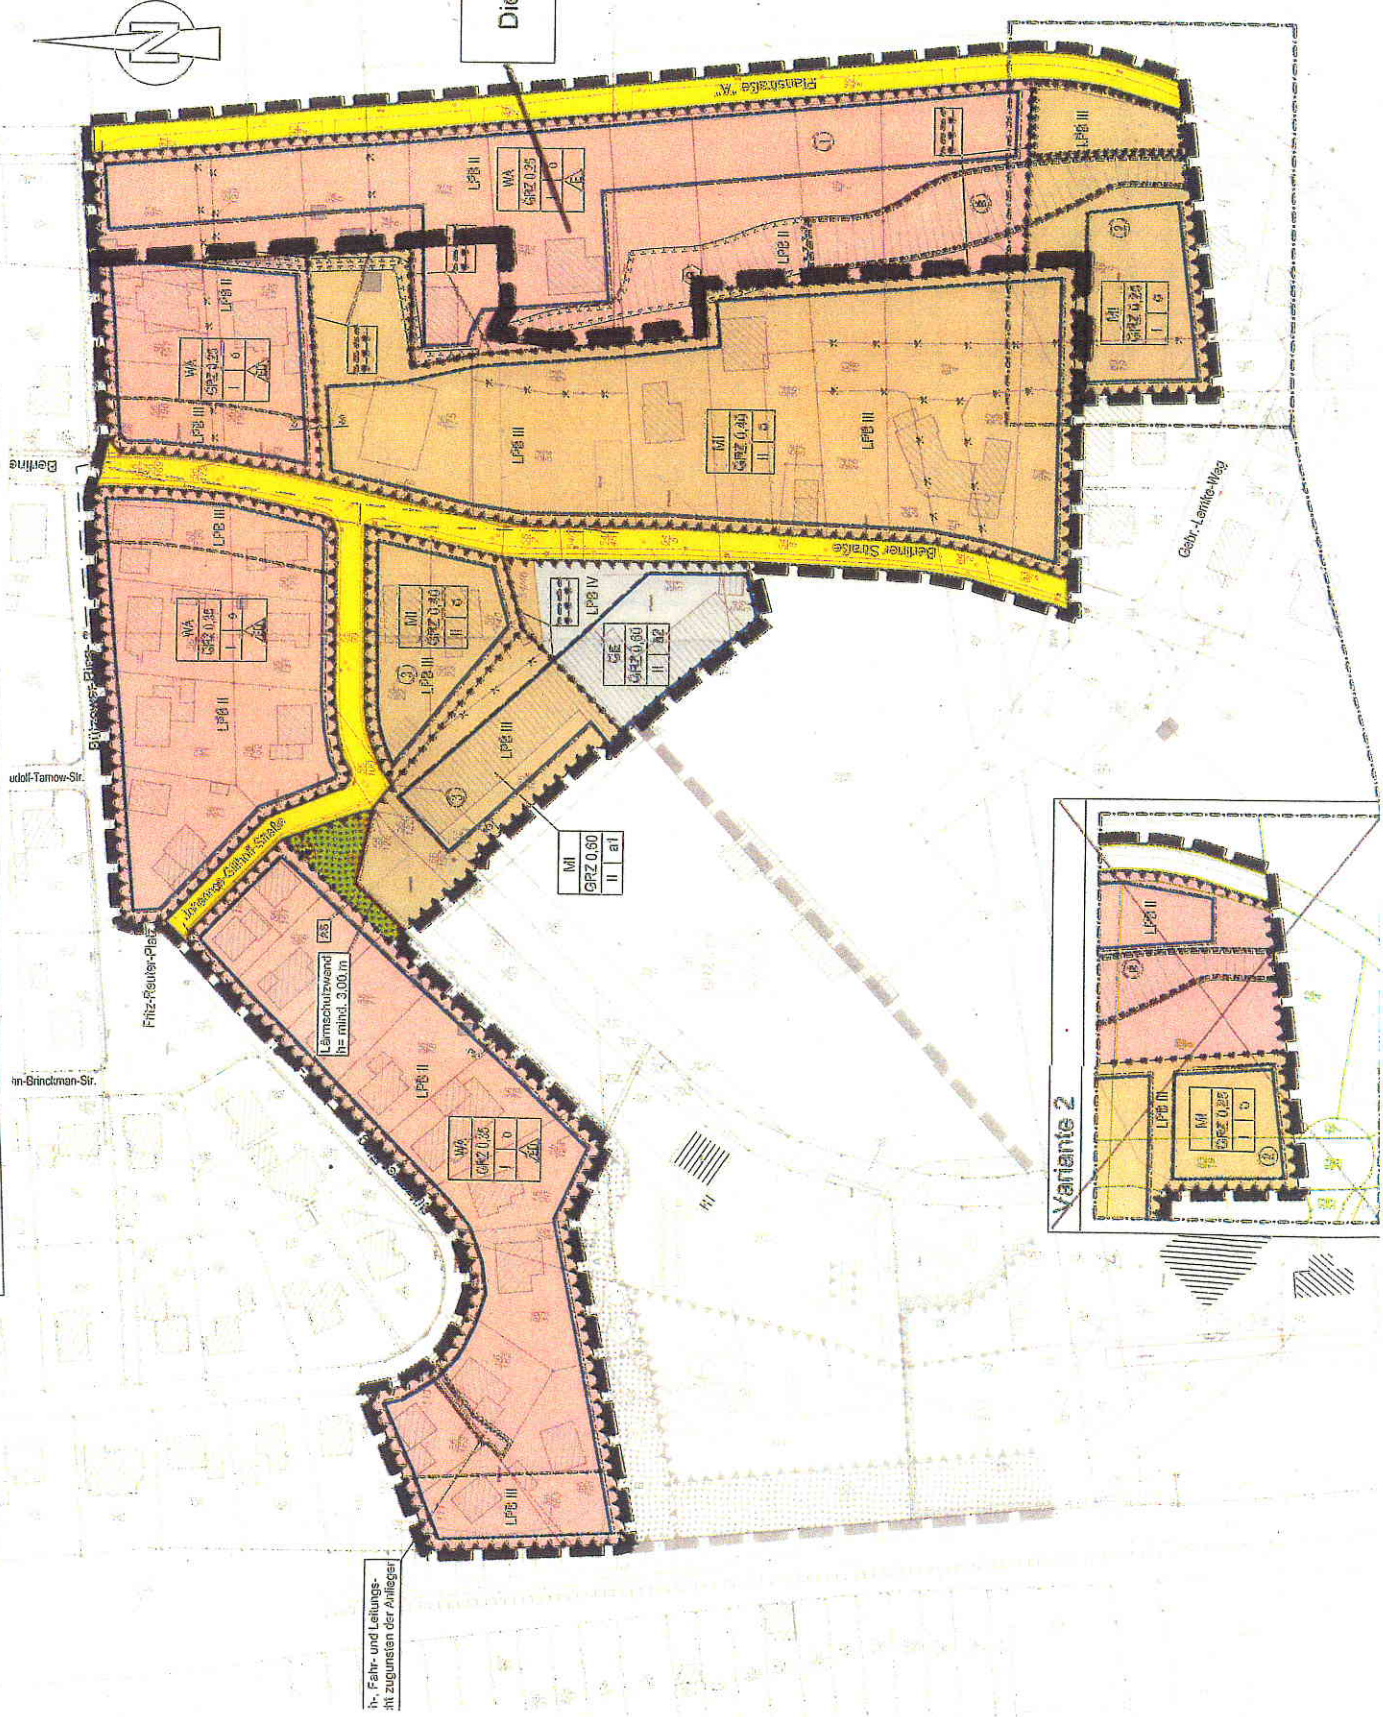

h-, Fahr- und Leitungs-
in zugunsten der Anlieger

Dieser Bereich entfällt zukünftig!

