
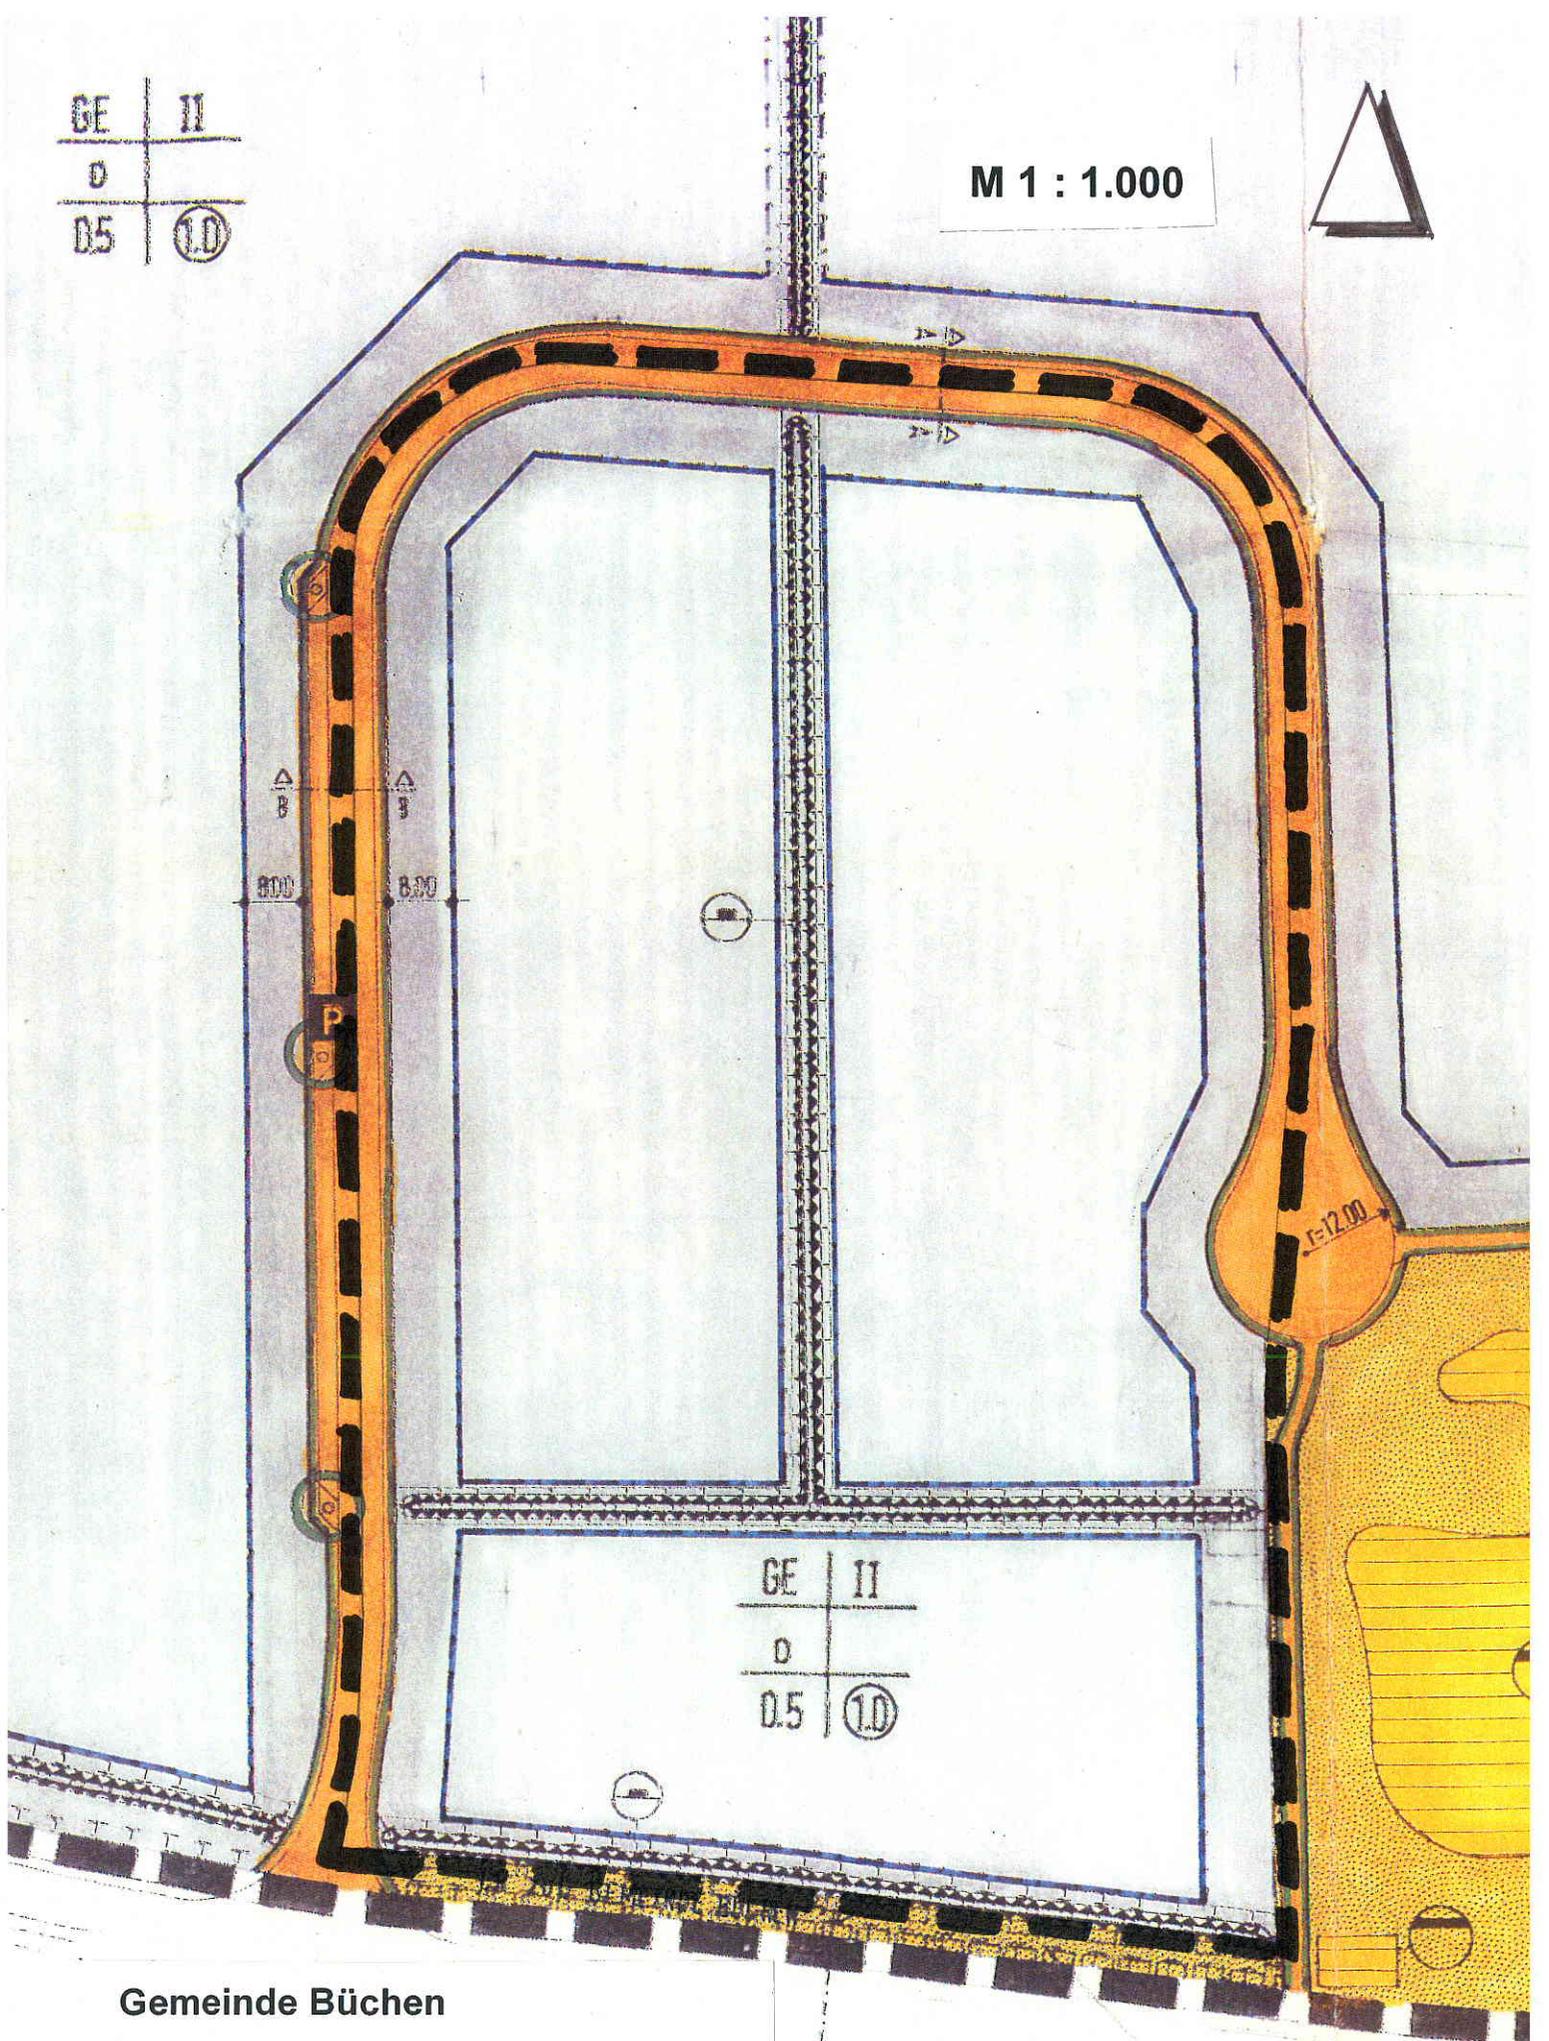


GE	II
0	
0.5	1.0

M 1 : 1.000

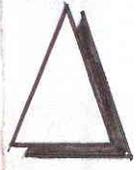

GE	II
0	
0.5	1.0

Gemeinde Büchen

Plangeltungsbereich
 3. Änderung Bebauungsplan Nr. 33
 Gebiet: Taubensohl / Auf der Heide

Heideweg