


# TEIL A PLANZEICHNUNG

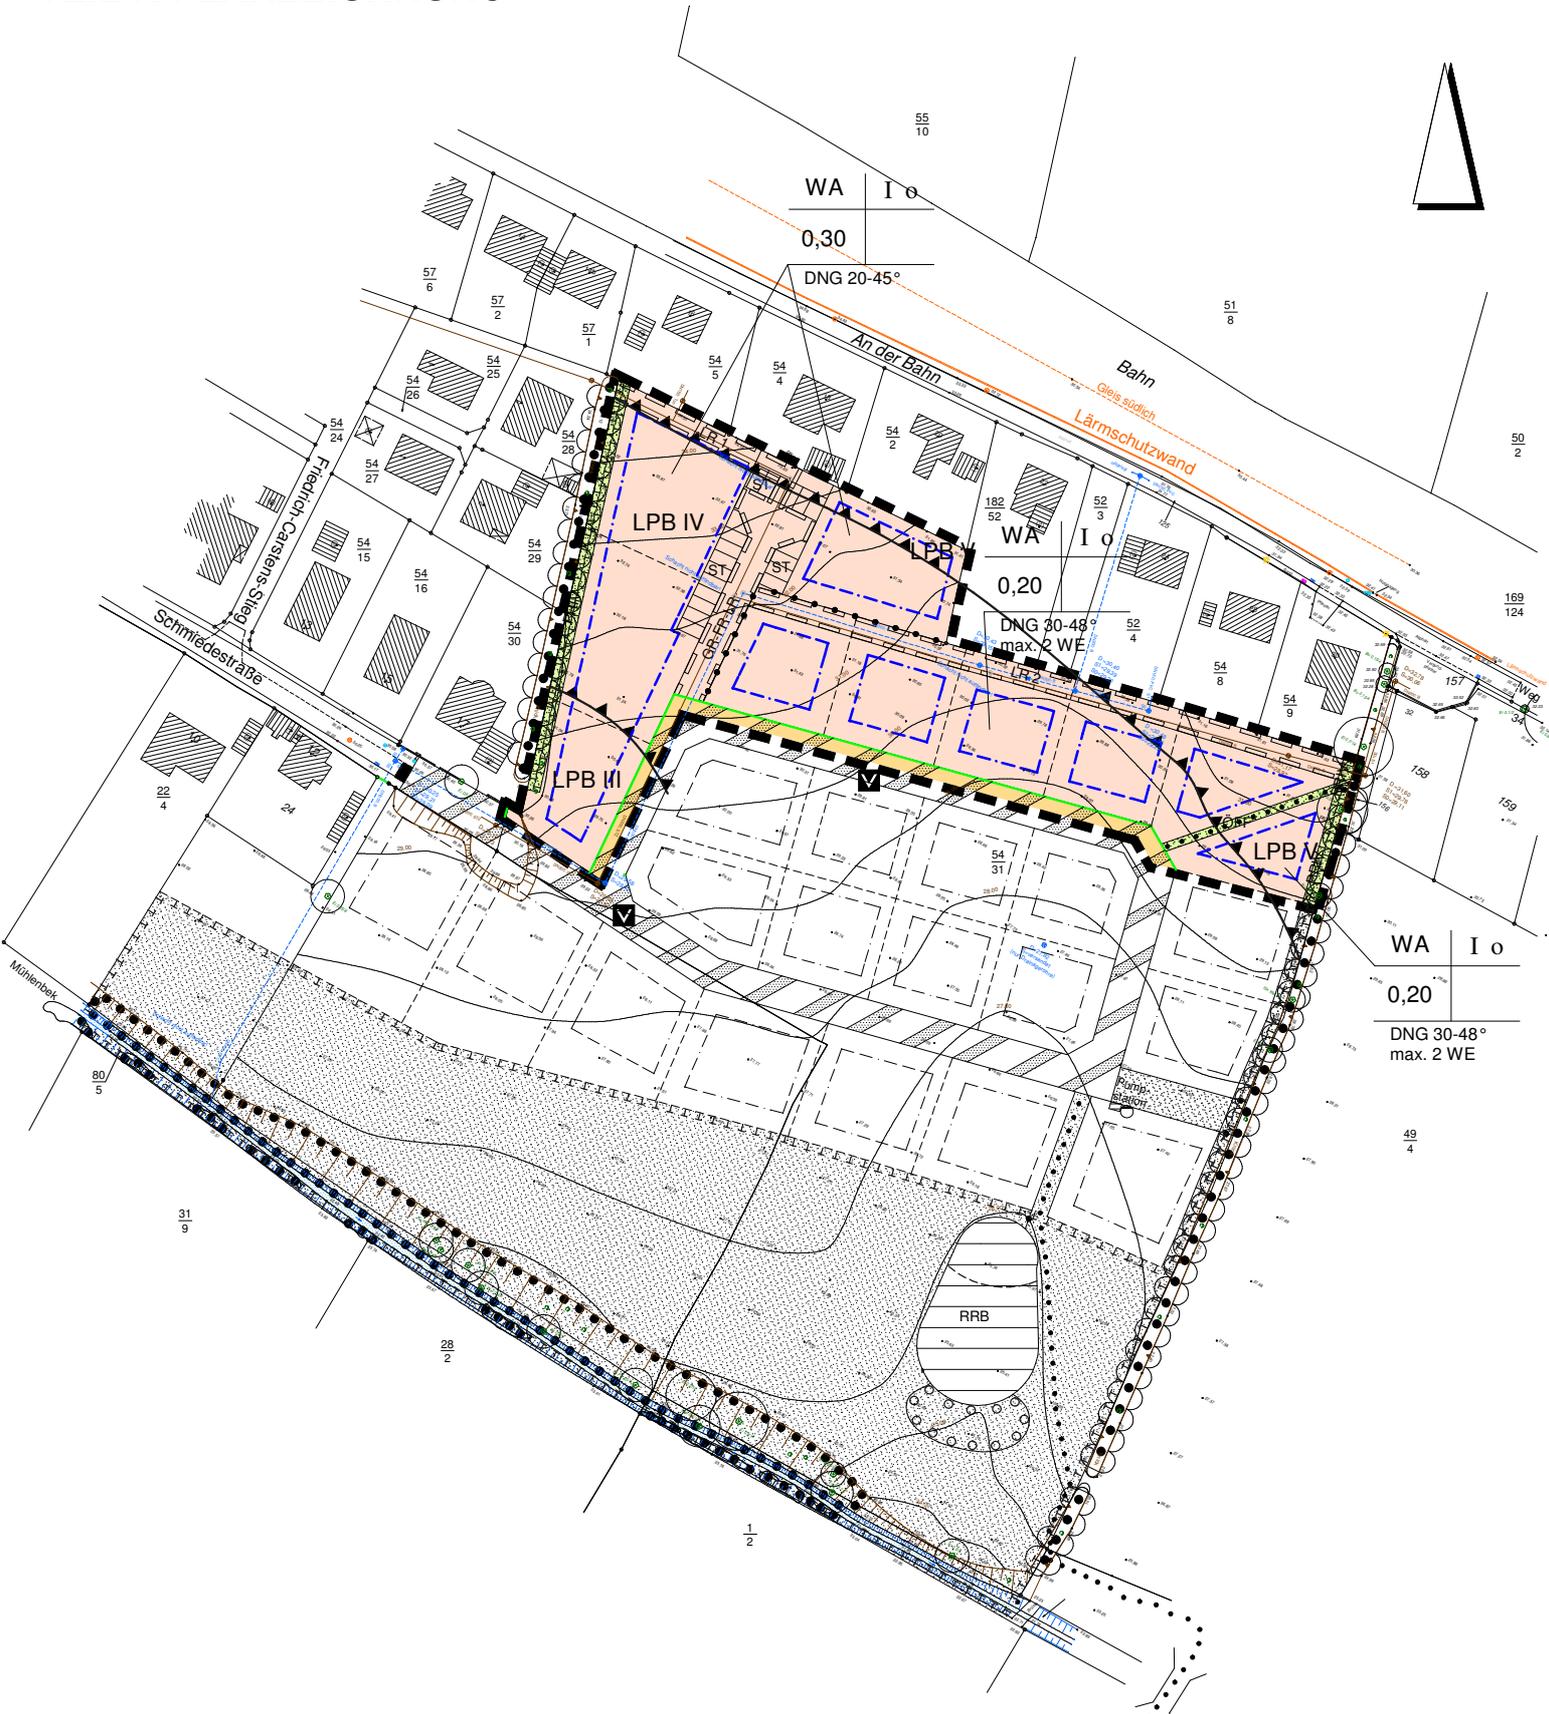

**1. VER. ÄND. BEBAUUNGSPLAN  
NR. 10 DER GEMEINDE MÜSSEN  
STAND: 28. NOVEMBER 2013**