


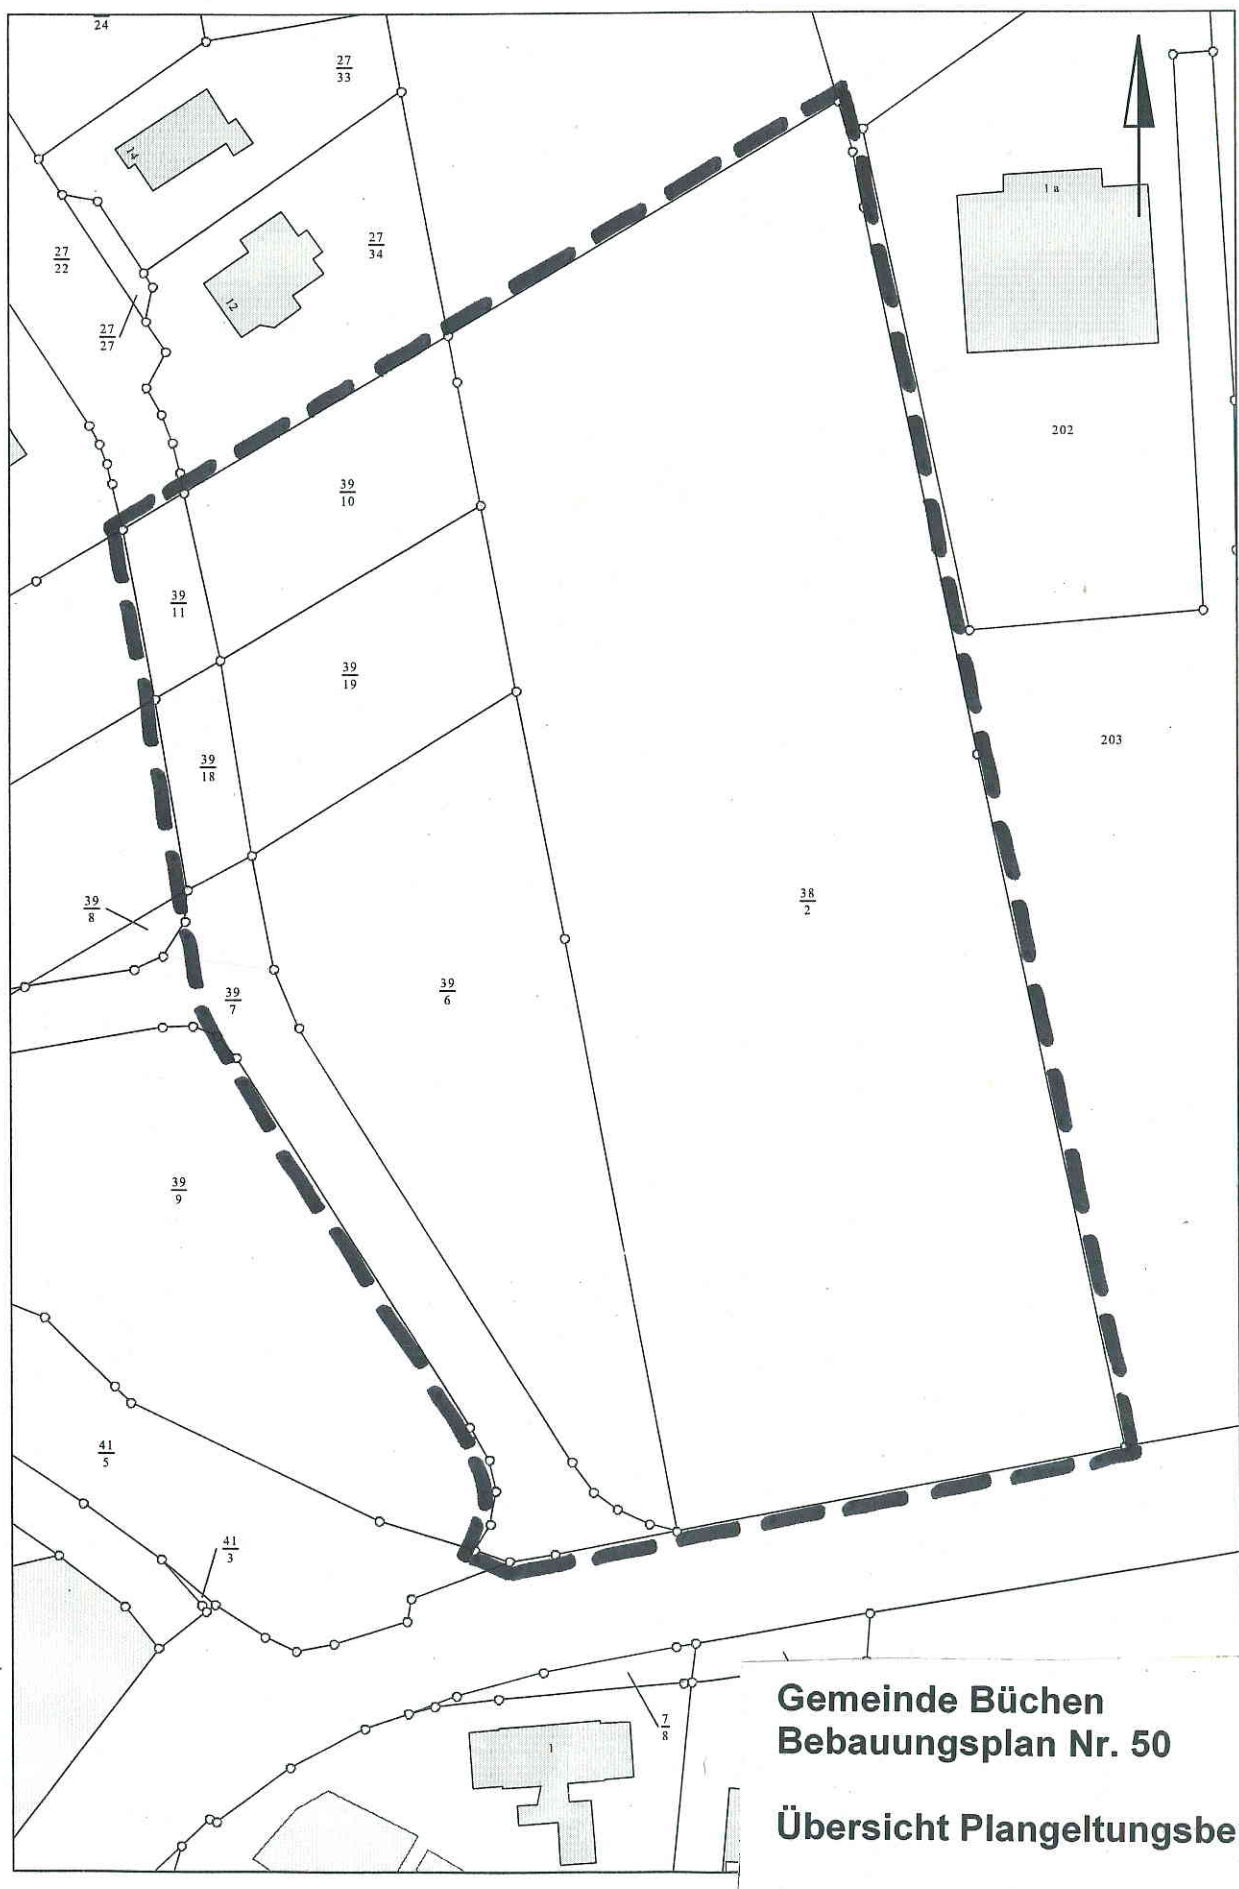

Gemeinde Büchen
Bebauungsplan Nr. 50

Übersicht Plangeltungsbereich

M 1 : 1.000