


# PLANZEICHNUNG

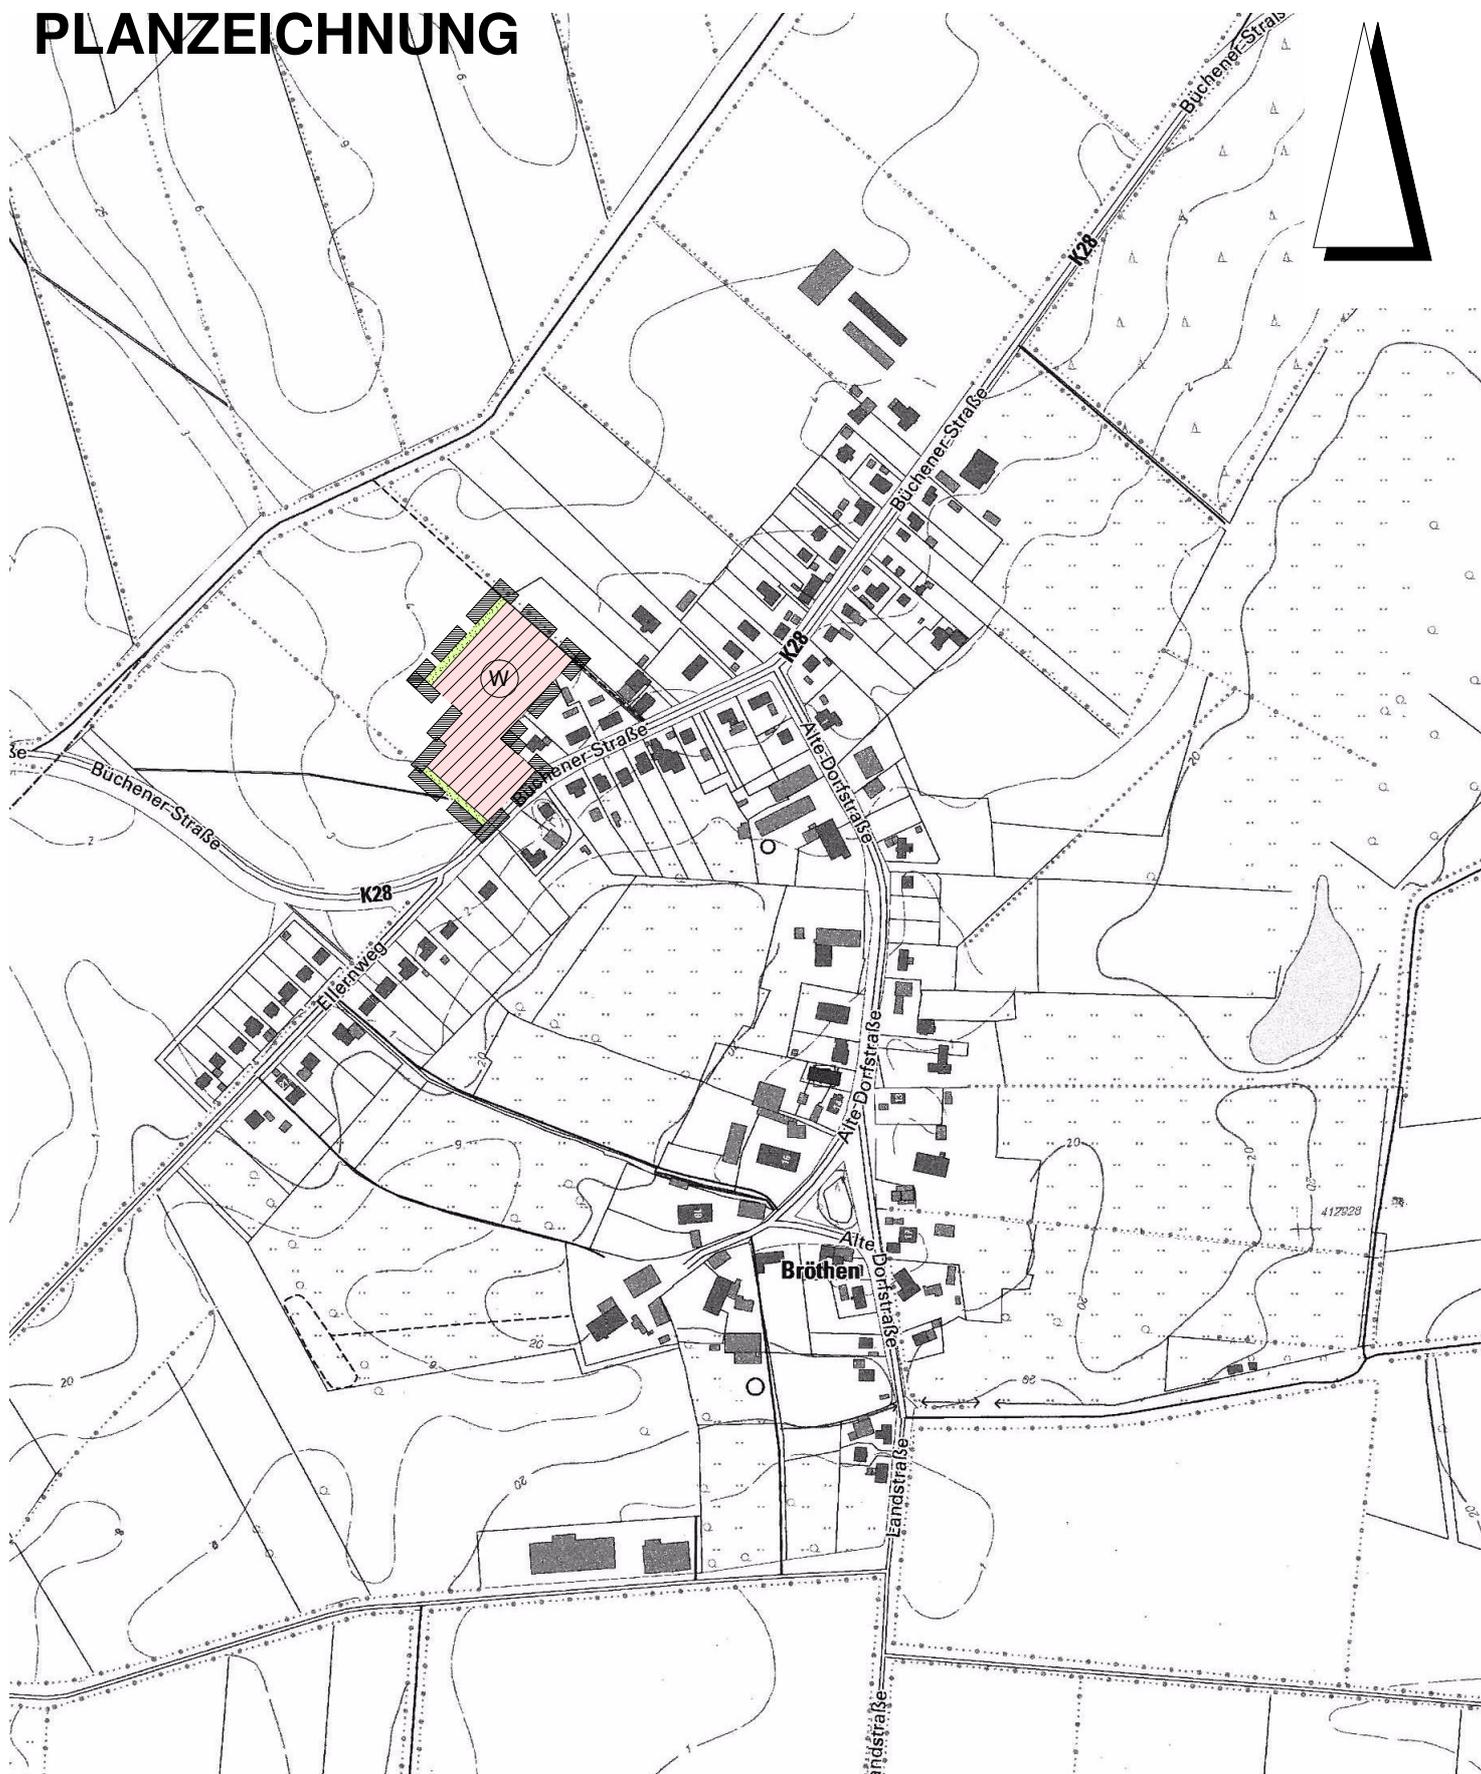

**2. ÄND. DES FLÄCHENNUTZUNGSPLANES  
DER GEMEINDE BRÖTHEN  
STAND: 15. OKTOBER 2014**