


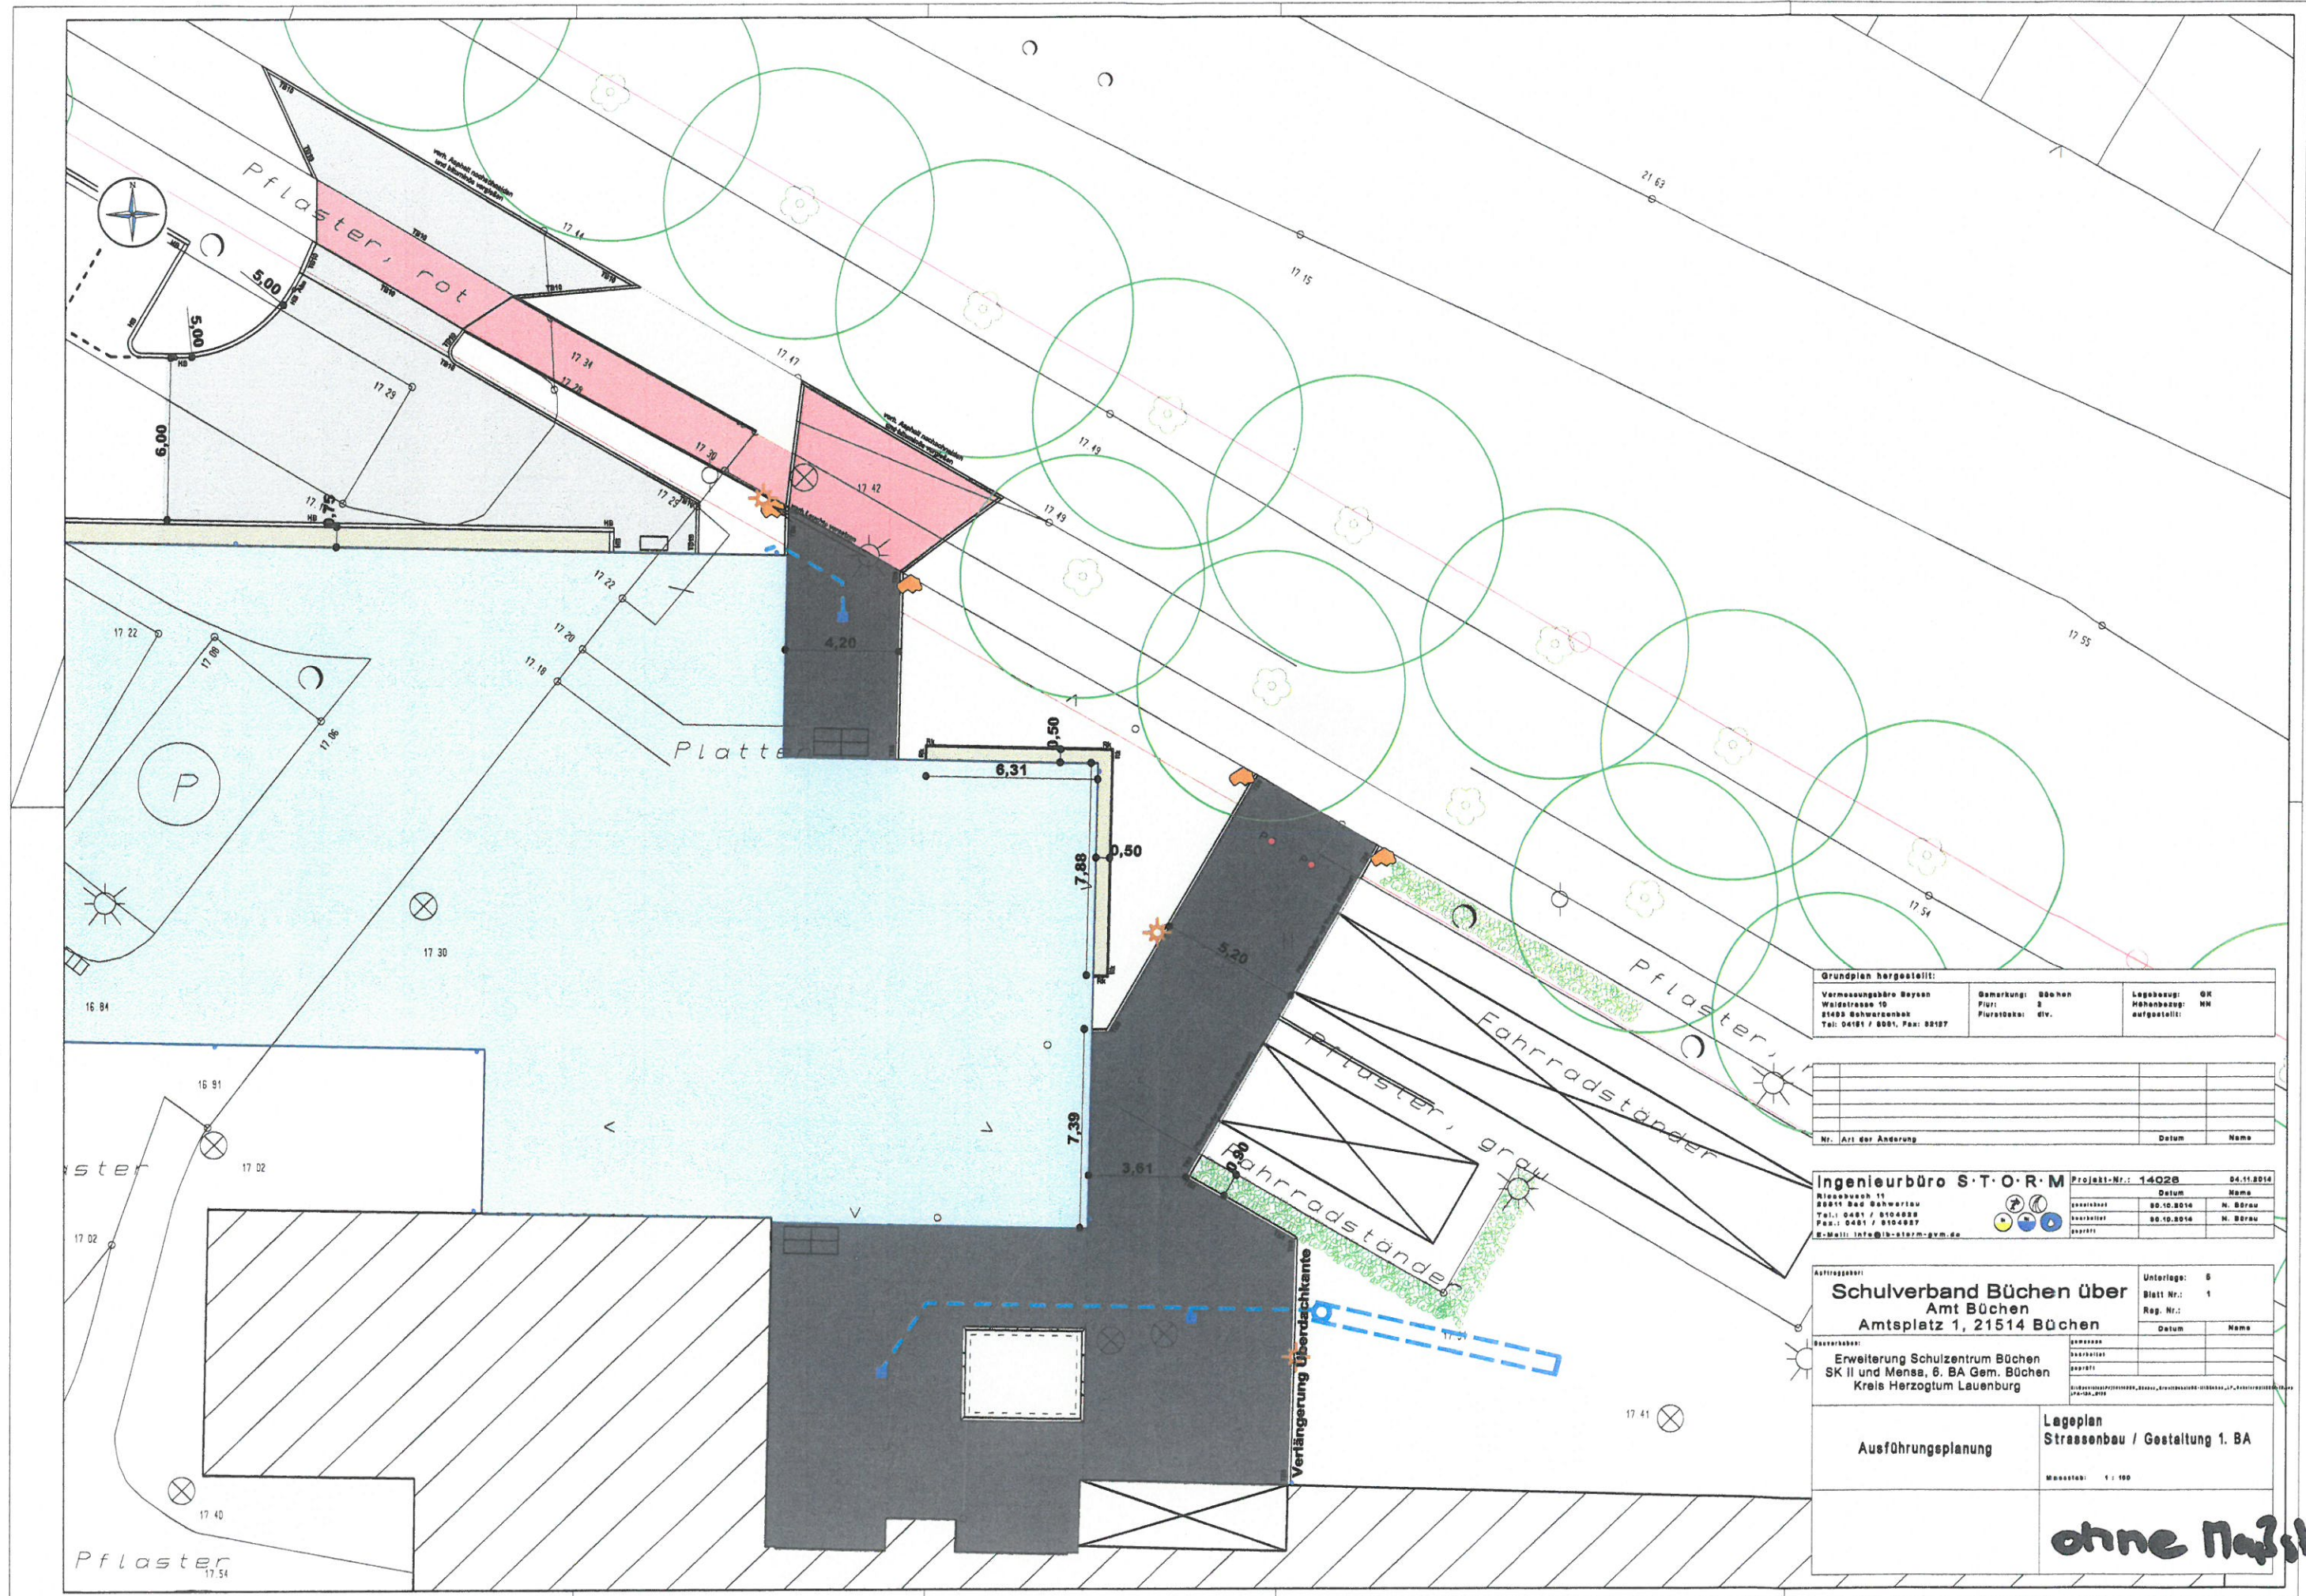

Grundplan hergestellt:
Vermessungsbüro Reymann
Waldstrasse 10
81483 Schwarzenbach
Tel: 04181 / 8081, Fax: 04187

Gemarkung: Büchen
Flur: 2
Flurstück: div.

Legende: GK
Hohenberg: NM
aufgestellt:

Nr.	Art der Änderung	Datum	Name

Ingenieurbüro S.T.O.R.M.
Niederrhein 11
50811 Bad Honnef
Tel.: 0481 / 8104888
Fax.: 0481 / 8104887
E-Mail: info@st-orm-gym.de

Projekt-Nr.: 14028
Datum: 04.11.2014
Bearbeitet: 08.10.2014
Geprüft: 08.10.2014

N. Börs
N. Börs

Auftraggeber:
**Schulverband Büchen über
Amt Büchen
Amtsplatz 1, 21514 Büchen**

Unterlage: 5
Blatt Nr.: 1
Reg. Nr.:
Datum: Name:

Bearbeiter:
Gezeichnet:
Geprüft:
Gezeichnet:
Geprüft:

Erweiterung Schulzentrum Büchen
SK II und Mensa, 6. BA Gem. Büchen
Kreis Herzogtum Lauenburg

Ausführungsplanung
Strassenbau / Gestaltung 1. BA
Maßstab: 1 : 100

ohne Maßstab