


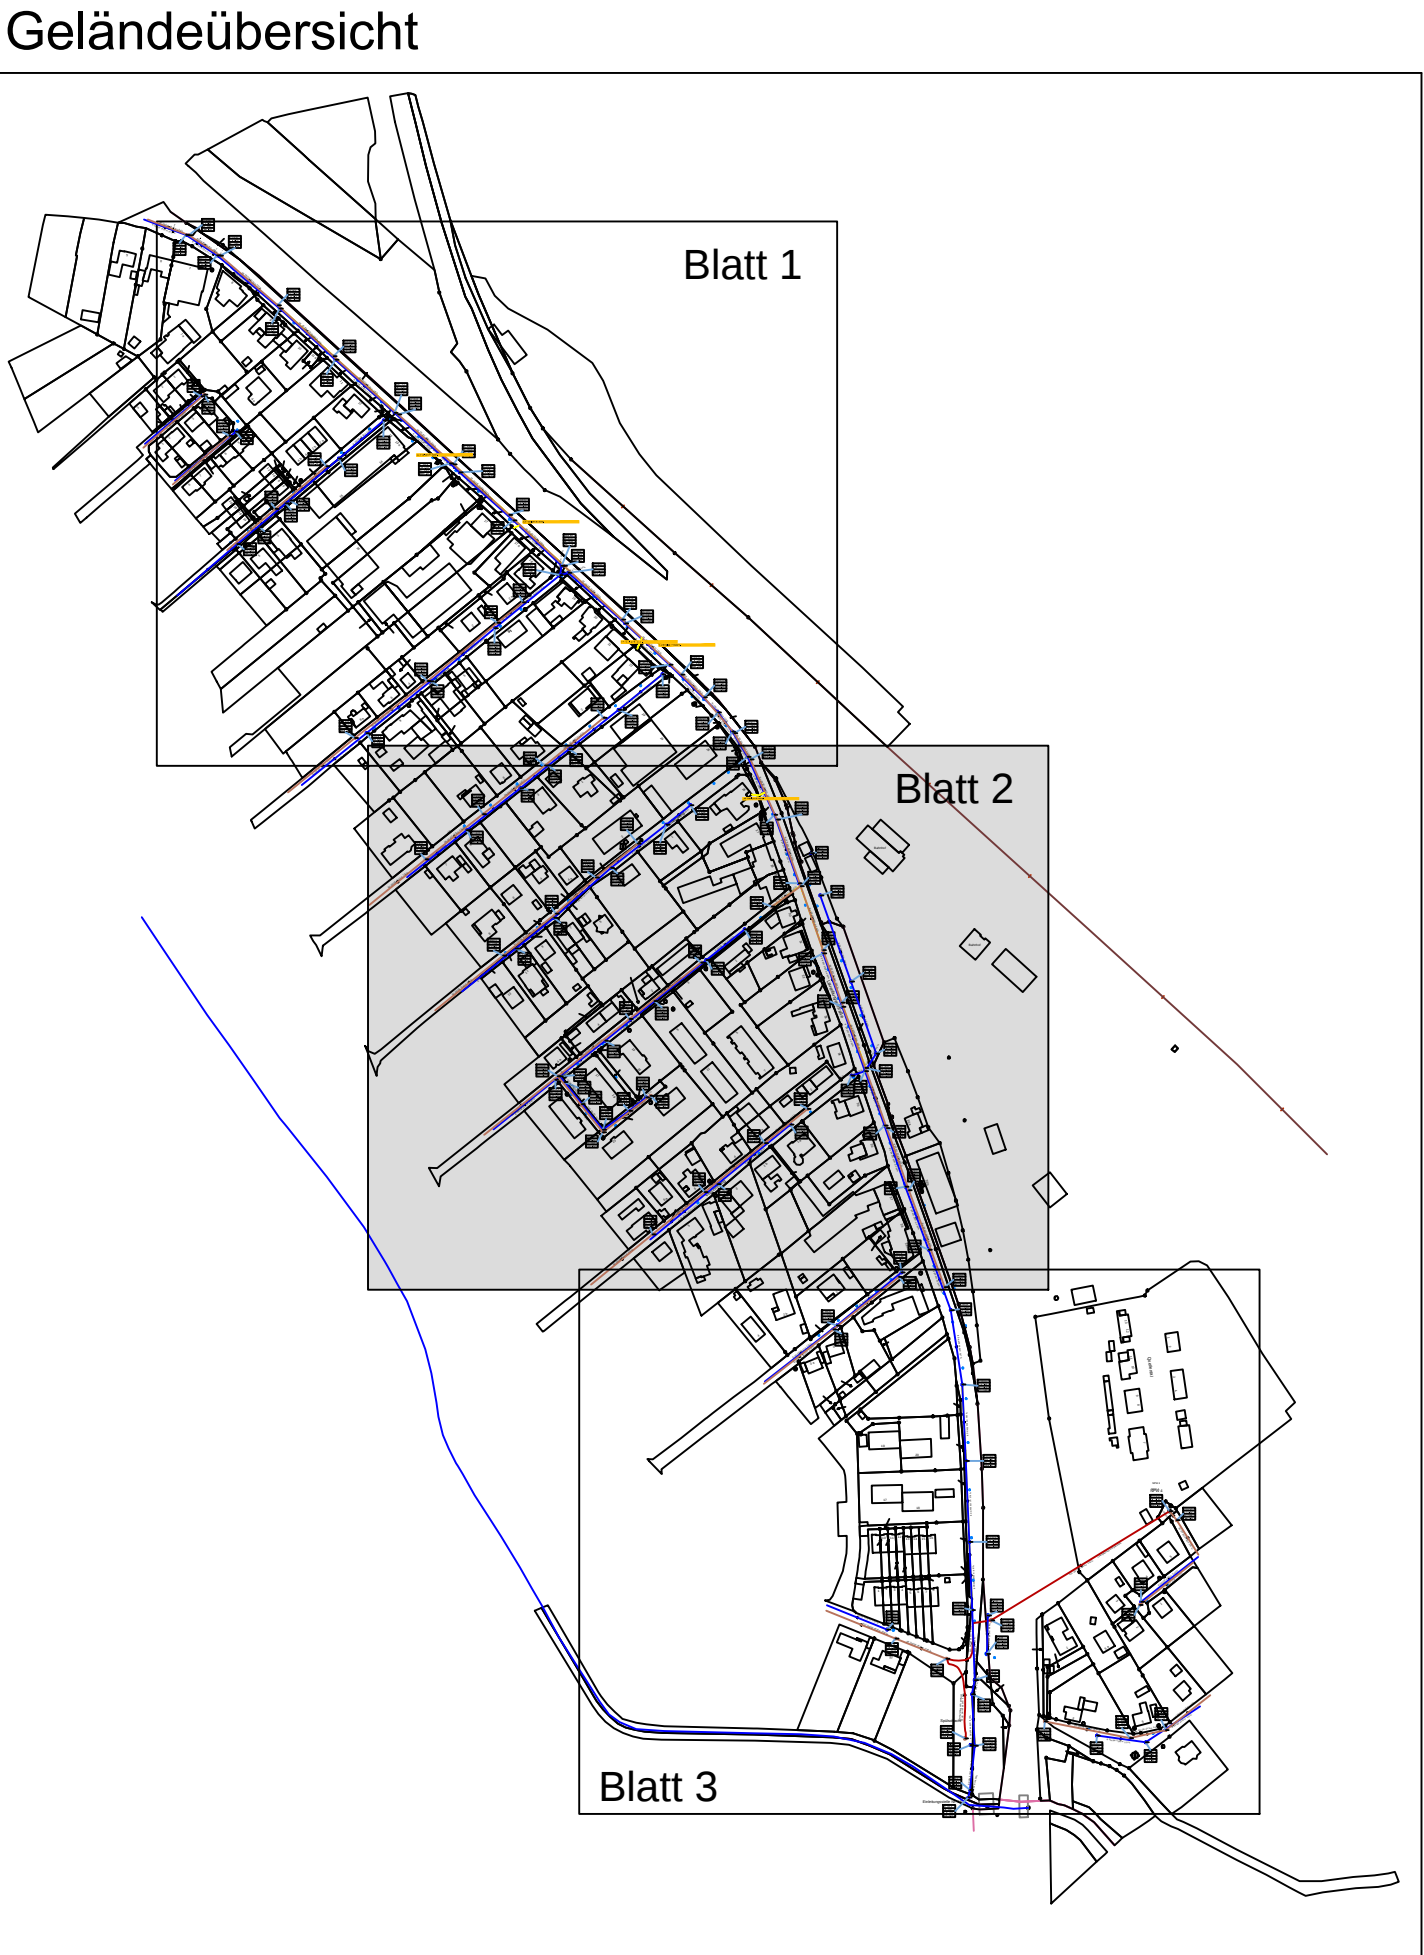

|                                                                               |          |            |                   |
|-------------------------------------------------------------------------------|----------|------------|-------------------|
| Erstellt auf Grundlage des Planes 'drifoutMoellnerStr.' des AGS, vom 03.03.15 |          |            |                   |
|                                                                               | Datum    | Name       | Index             |
|                                                                               |          |            |                   |
|                                                                               |          |            |                   |
|                                                                               |          |            |                   |
| *Schacht neu* nachrichtlich eingefügt                                         | 08.05.15 | Seibert    | 1                 |
| Planung                                                                       |          |            |                   |
| T:\Vorlagen und Listen\Logs_IBA_von_Druckerei_mit_anschrift_Test.jpg          |          |            |                   |
| Ges.                                                                          | Zähler   | 29.04.2015 | Auftraggeber:     |
| Geplant                                                                       |          |            | Gemeinde Büchen   |
| Zeichnungsnummer:                                                             |          |            |                   |
| Benennung:                                                                    |          |            |                   |
| Übersichtsplan Kanalisation<br>Lauenburger Strasse                            |          |            | Maßstab           |
|                                                                               |          |            | 1:500             |
|                                                                               |          |            | Zeichnungsnummer: |
|                                                                               |          |            | Blatt 2           |