


TEIL A PLANZEICHNUNG

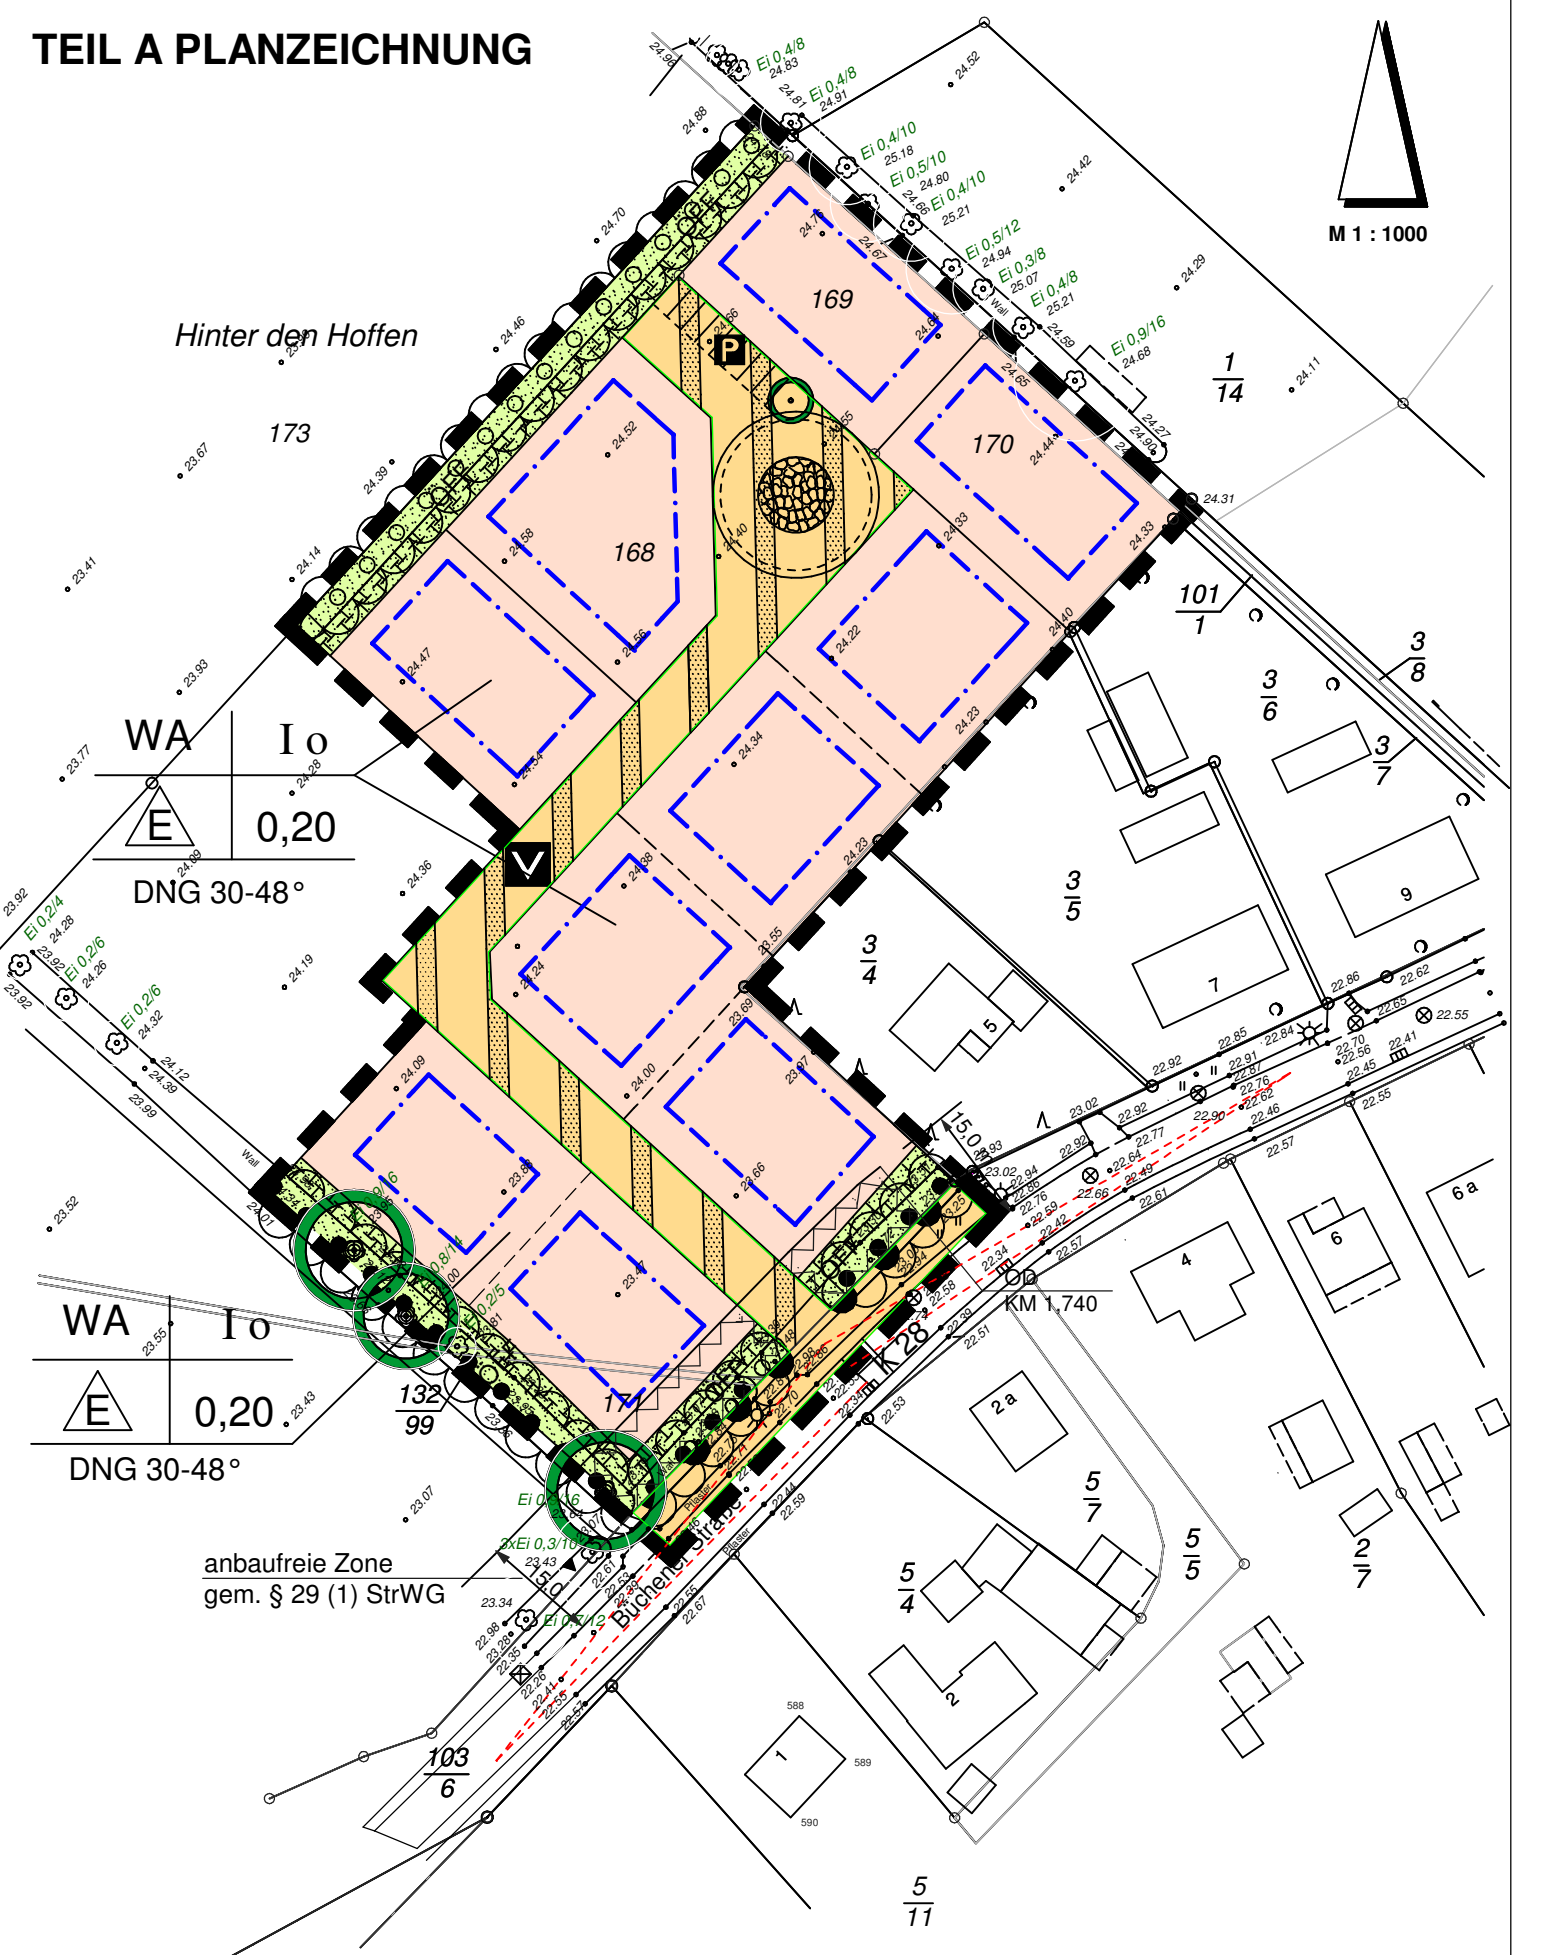

BEBAUUNGSPLAN NR. 4
DER GEMEINDE BRÖTHEN
STAND: ORIGINALAUSFERTIGUNG