




Ansicht Süden

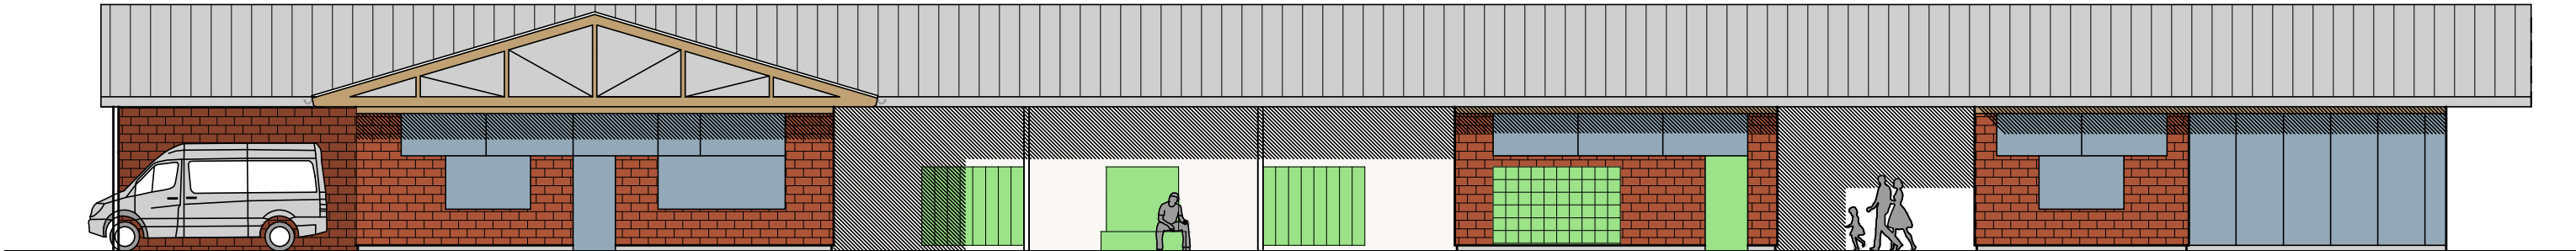

Ansicht Norden

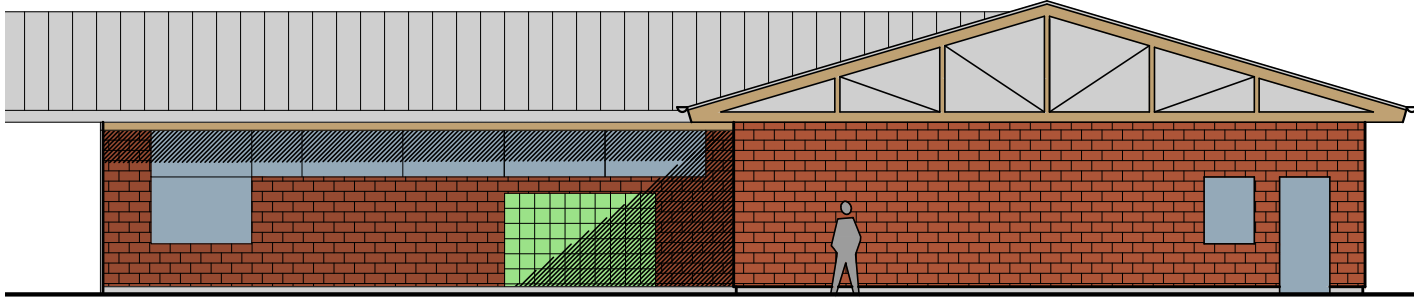

Ansicht Westen

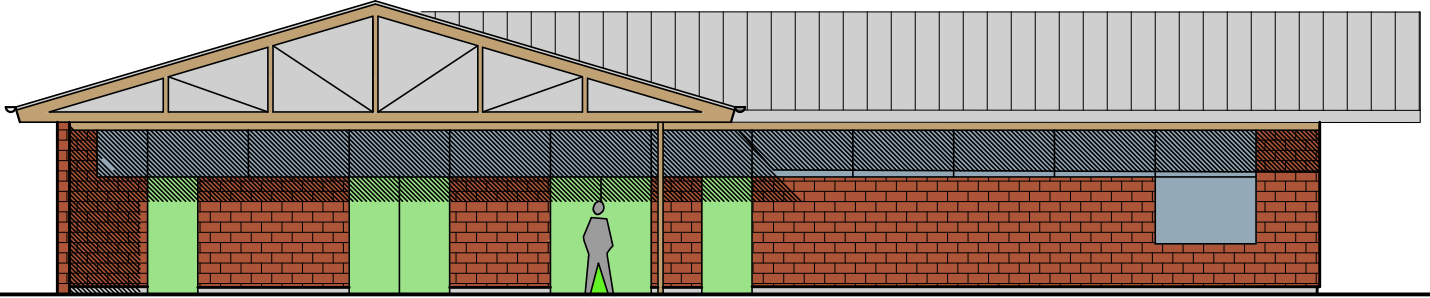

Ansicht Osten

Waldschwimmbad Büchen

Ansichten

GEZ. AM	GEÄND. AM	BL. FORMAT DIN A3	MASSTAB 1:150	BLATT-NR. 2
---------	-----------	----------------------	------------------	----------------

ARCHITEKTURBÜRO FISCHER
MASURENWEG 6 24558 H-ULZBURG TEL.04193-965334 FAX 04193-965179