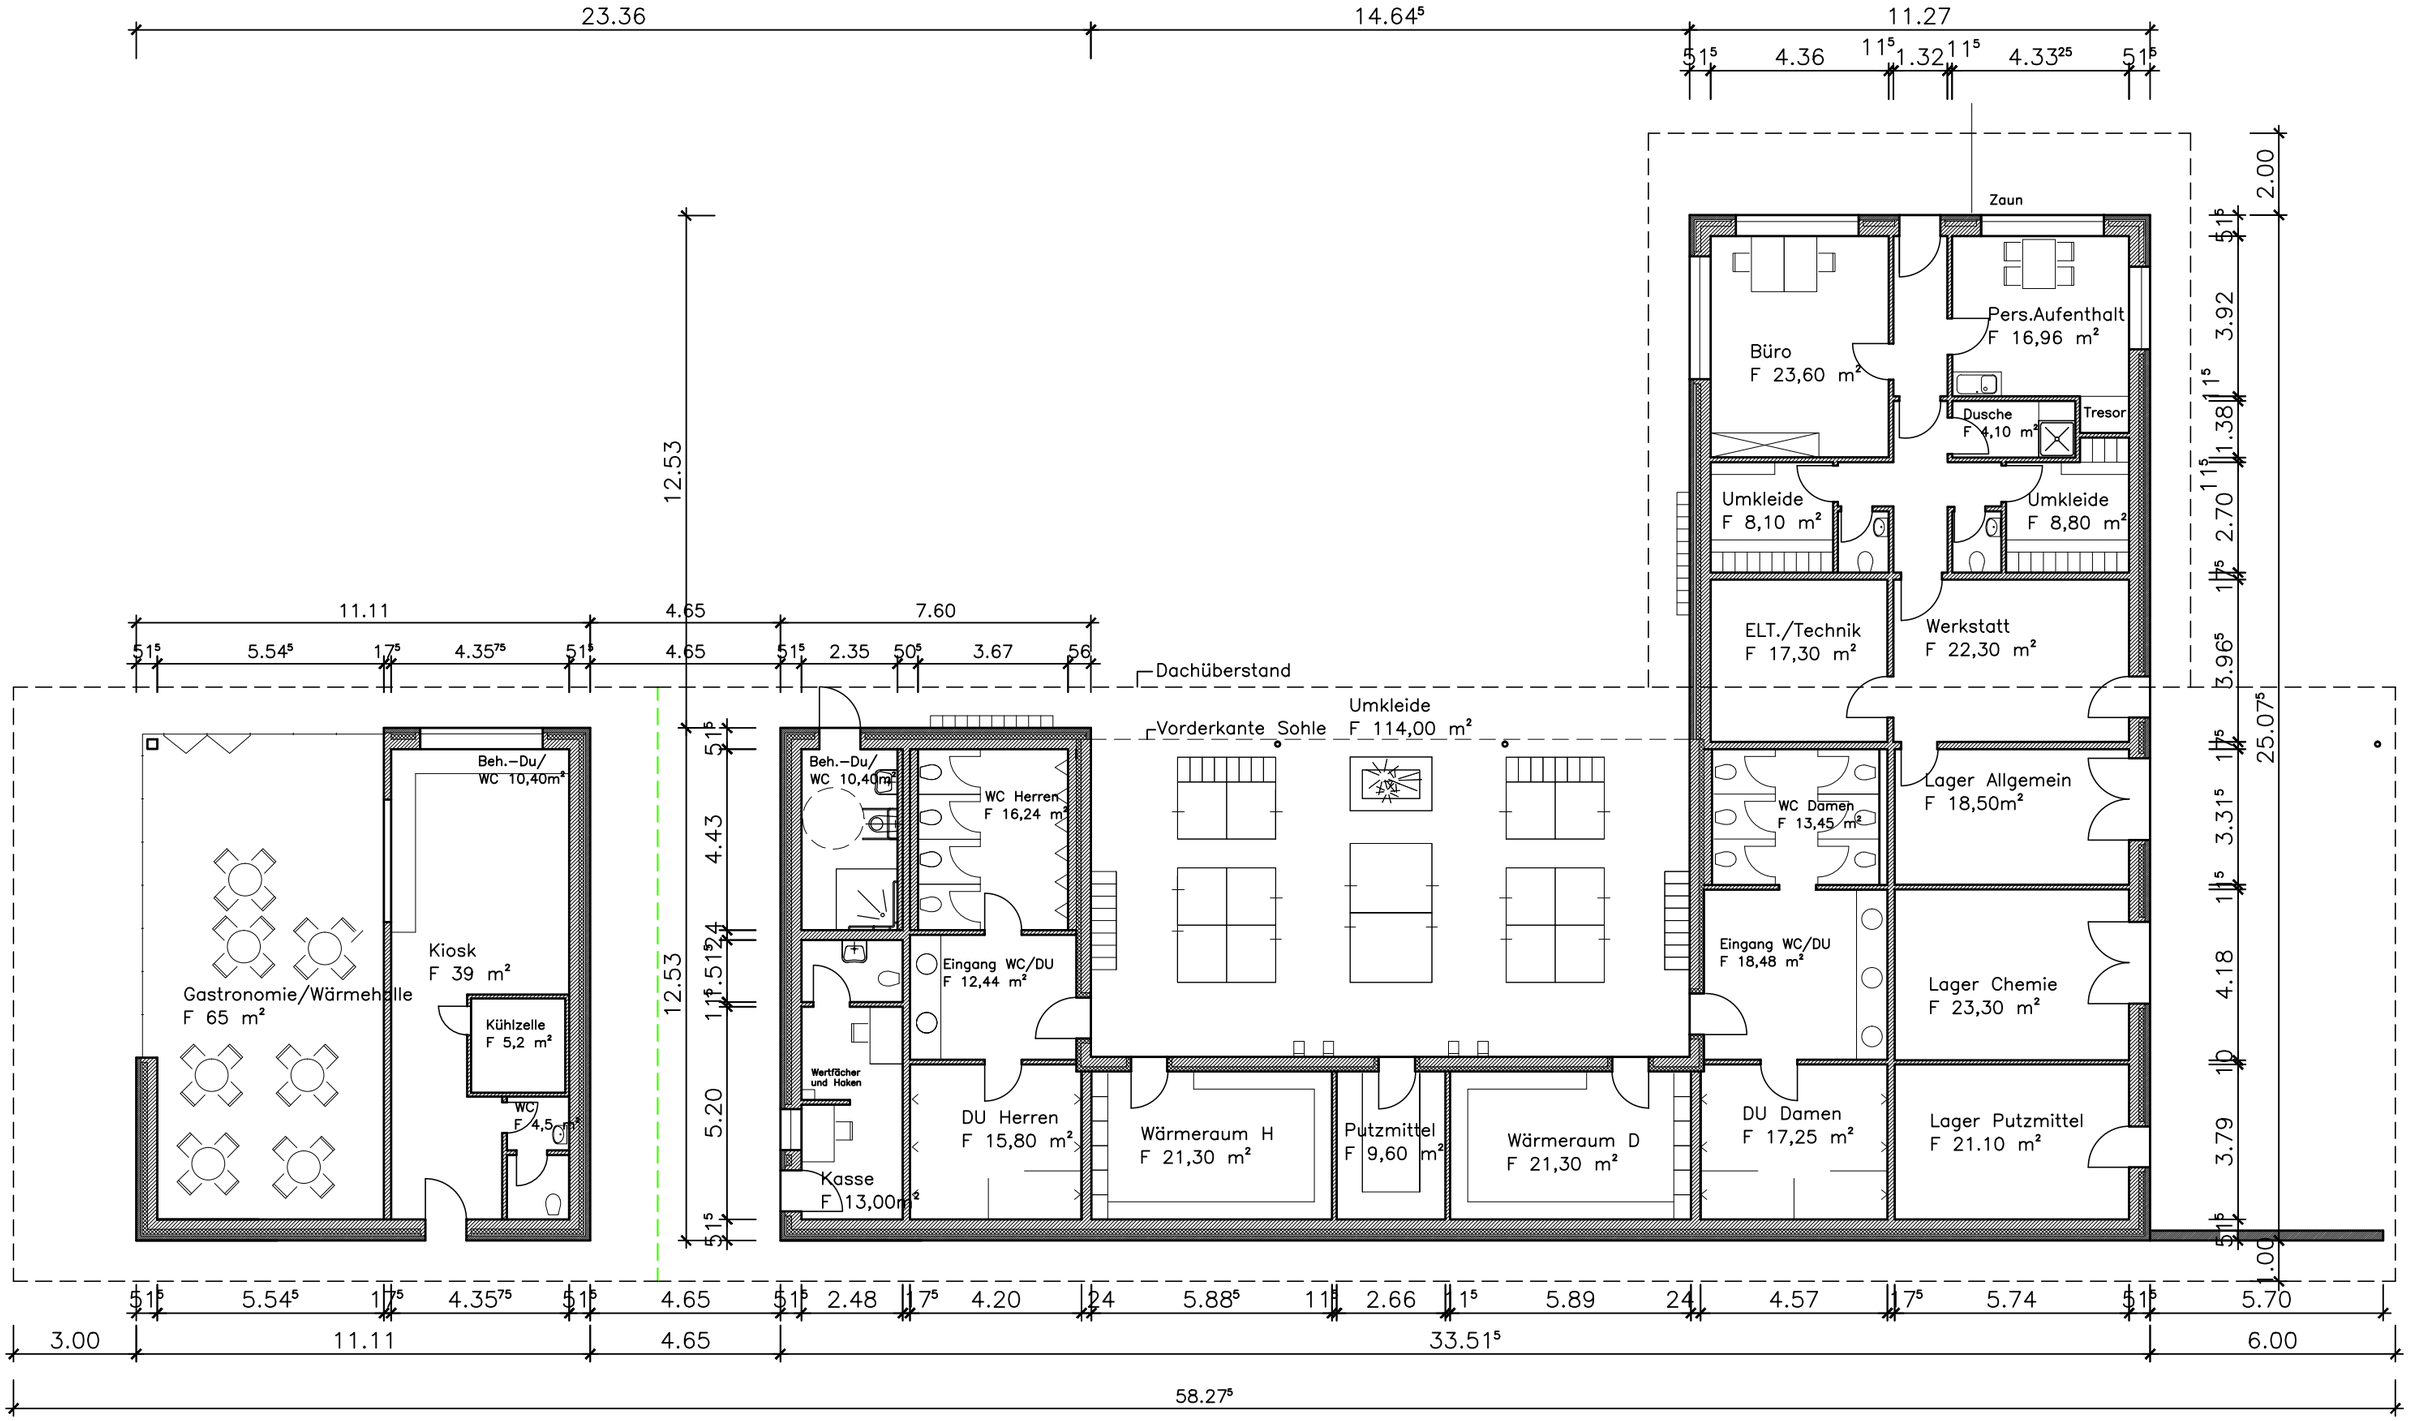

Waldschwimmbad Büchen

Grundriss

GEZ. AM	GEÄND. AM	BL. FORMAT	MASSTAB	BLATT-NR.
26.05.15		DIN A3	1:150	1

ARCHITEKTURBÜRO FISCHER
MASURENWEG 6 24558 H-ULZBURG TEL.04193-965334 FAX 04193-965179