


# GEMEINDE BÜCHEN

## 15. ÄNDERUNG DES FLÄCHENNUTZUNGSPLANES


FÜR DEN BEREICH  
"NÖRDLICH PÖTRAUERSTRASSE UND ÖSTLICH NÜSSAUER WEG"

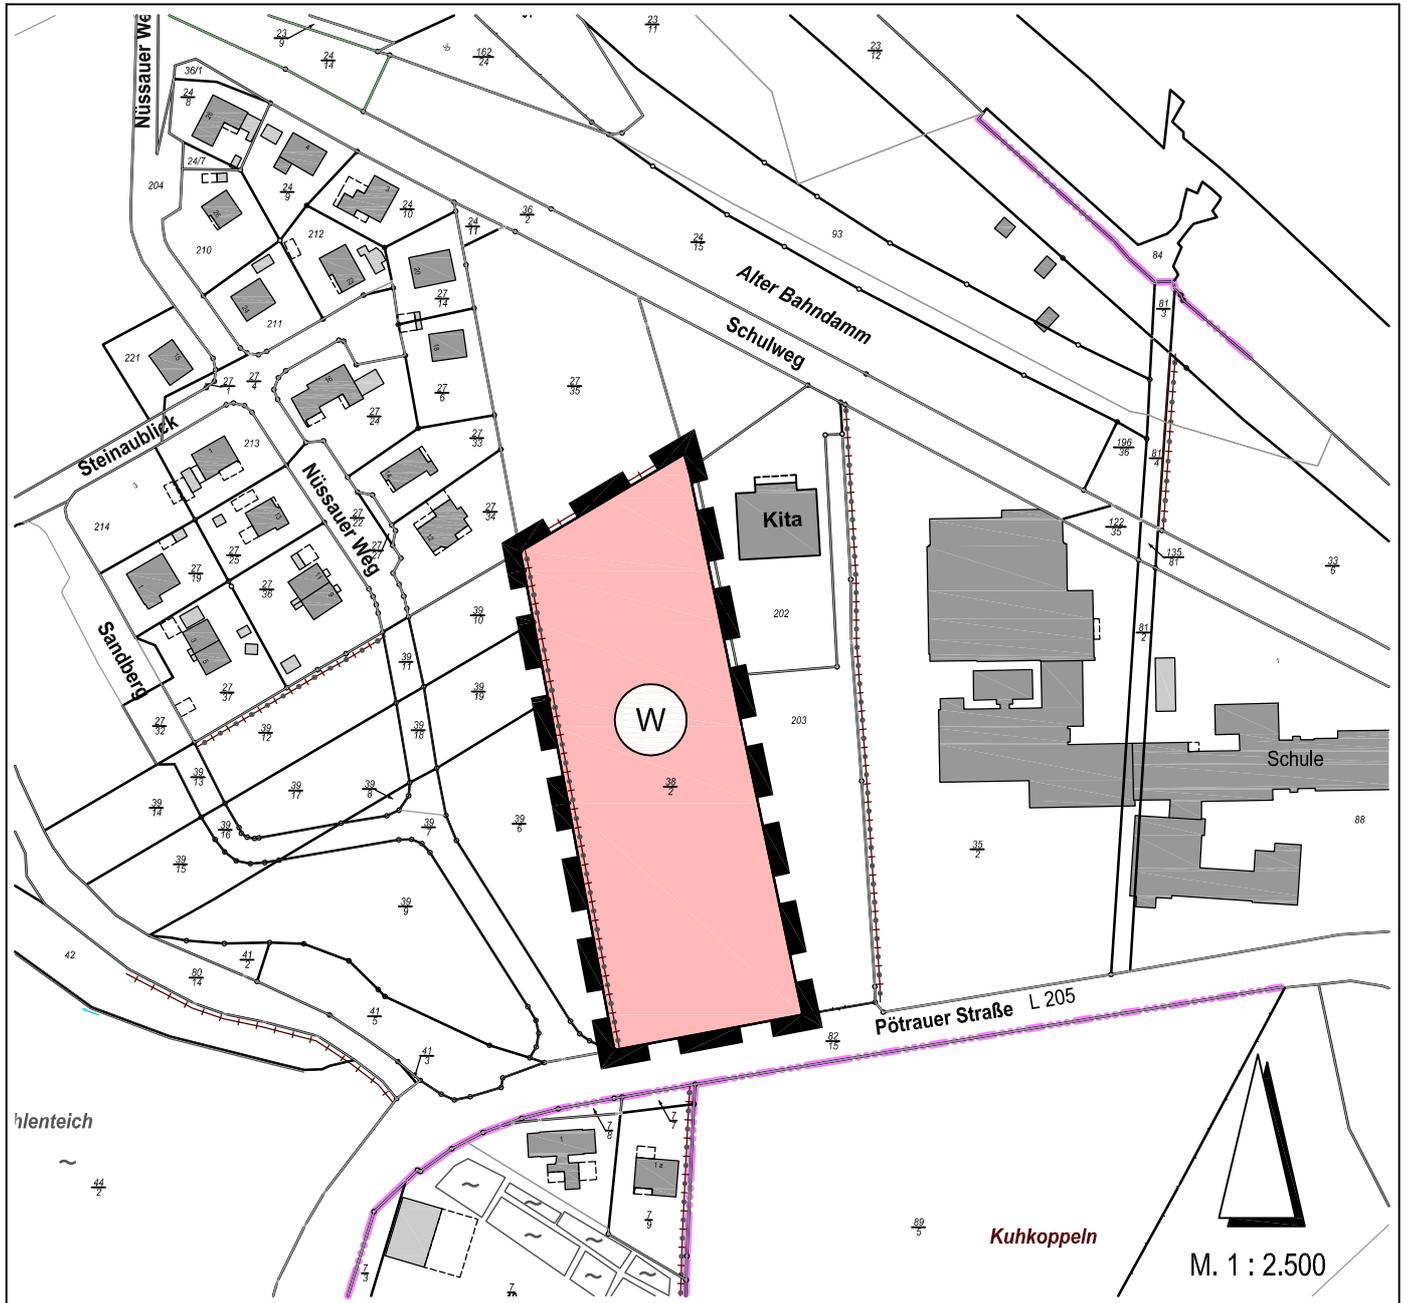

### PLANZEICHENERKLÄRUNG

Planzeichen Erläuterungen / Rechtsgrundlagen

#### I. DARSTELLUNGEN

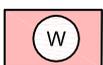

Wohnbaufläche - § 5 Abs. 2 Nr. 1 BauGB i. V. mit § 1 Abs. 1 Nr. 2 BauNVO



Grenze des räumlichen Geltungsbereiches der  
Flächennutzungsplanänderung

V O R E N T W U R F

VORLAGE FÜR DEN  
ENTWURFSBESCHLUSS

Stand: 05.11.2015