


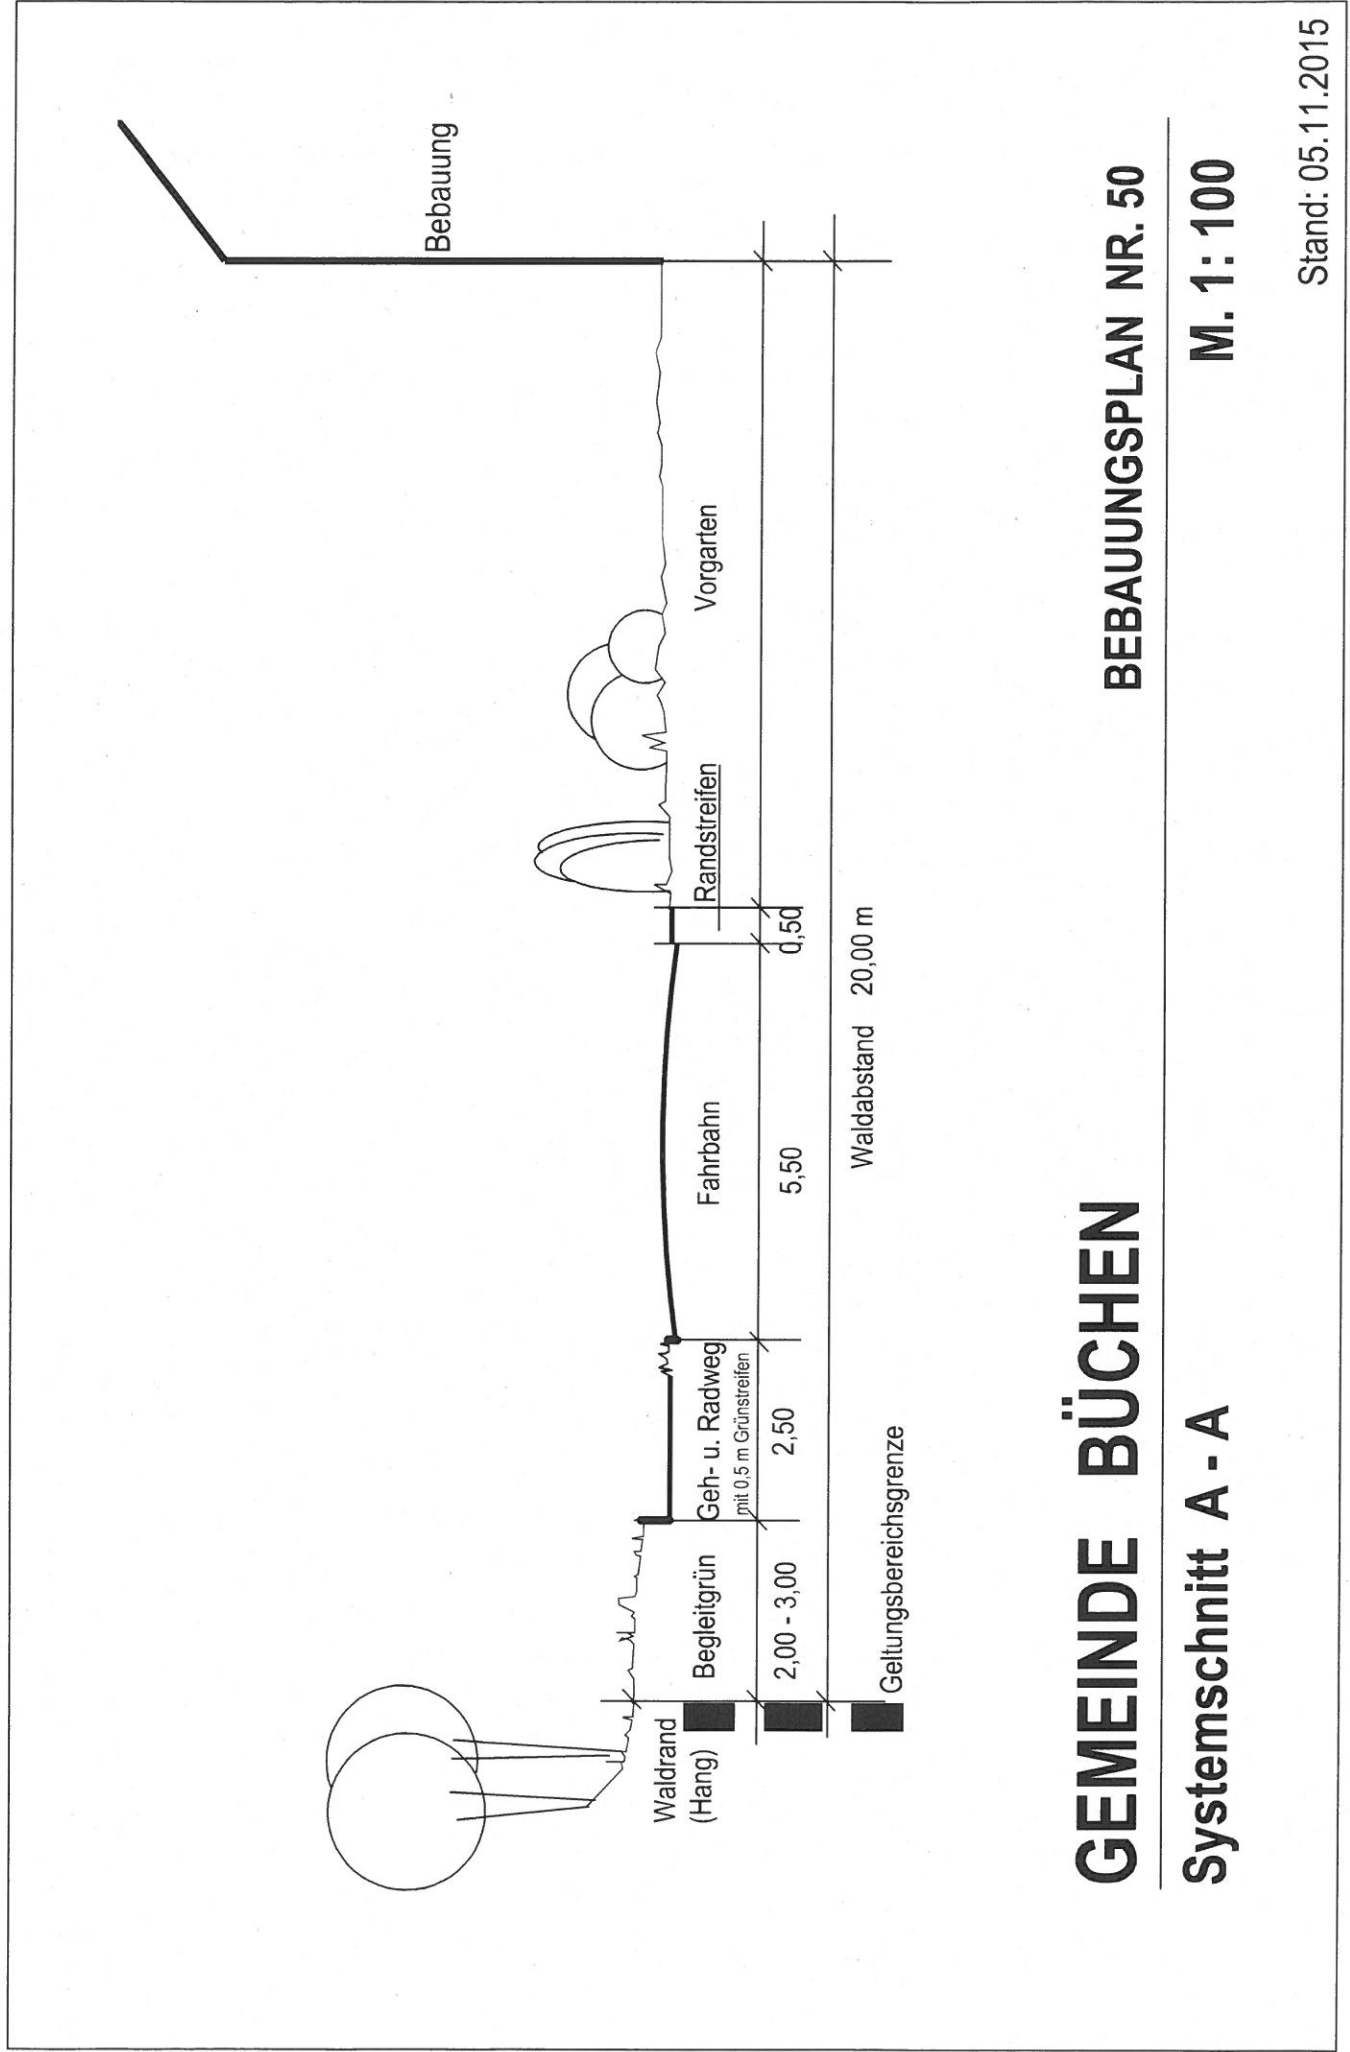

GEMEINDE BÜCHEN

BEBAUUNGSPLAN NR. 50

Systemschnitt A - A

M. 1: 100