


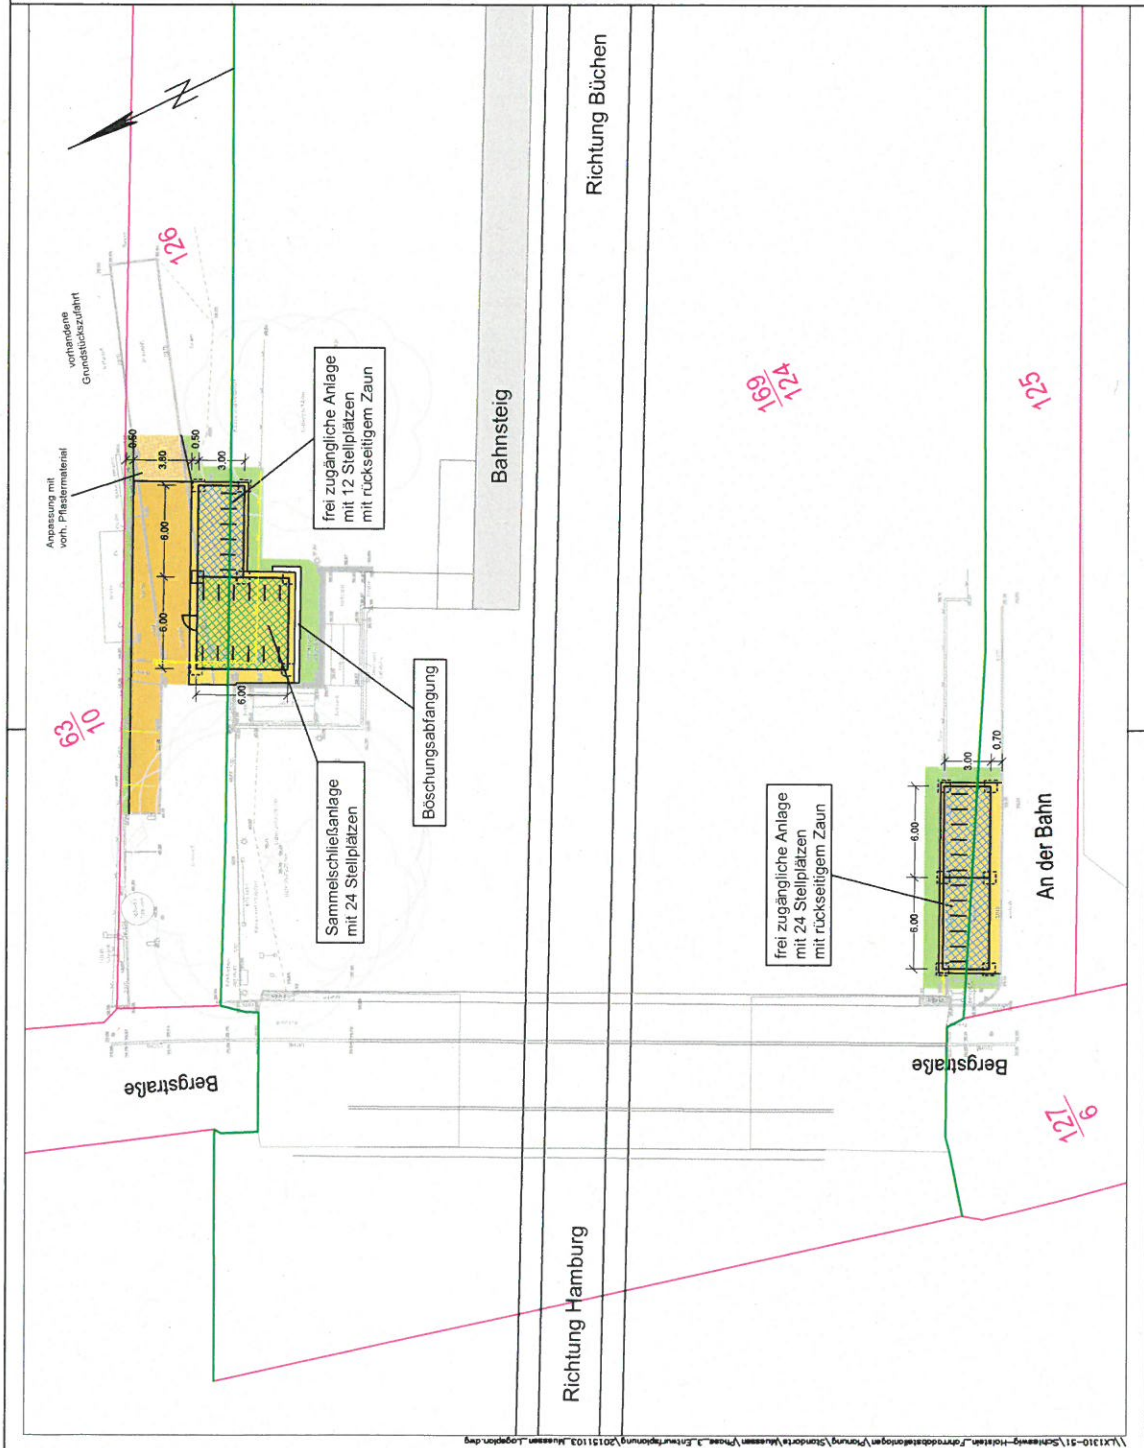

LEGENDE

- Gehwege / Plätze
- Grundflächen
- überdachte Fahrradabstellanlage (frei zugängliche Anlage)
- überdachte Fahrradabstellanlage (Sammelschleifanlage)
- Flurstücksgrenzen
- Grenze DB AG
- Baumfällung
- Rückbau
- Maßangabe in Meter

Index	Datum	Gez. Stelle	Änderung

Erneuerungsmaßnahme erstellt durch:
Ingenieurbüro Uwe Großkopf
Hauptstraße 4, 24594 Messem
Tel.: +49 4877 909 0
Fax: +49 4877 909 50
e-mail: info@ingenieurbuero-grozkopf.de

Lageplan: Bahn-Koordinatensystem (GK3)
Hohentauern, 191103_NH

Datum	Zeichen
2015/1/03	Sturm
2015/1/03	Sturm
2015/1/03	Neumann

Planung erstellt durch:
agentur BAHNSTADT
Schleierstraße 62, 10119 Berlin
Tel.: 030 405 05 77-0
Fax: 030 405 05 77-12
Internet: www.bahnstadt.de
E-mail: mail@bahnstadt.de

Vorbereitender:
Gemeinde Müssen
Amplatz 1
21514 Büchen
Tel.: +49 415 200 70

Vorhaben:	
Planungsphase:	
Maßstab:	
Format:	
Strecken-Nr.	
Unterlage	
Plan-Nr.	
Sonstiges	
Strecke	
Kilometer	
Kennzahl	
Zeichnungs-Nr. Archiv	