


E 607203 m

N 5927367 m

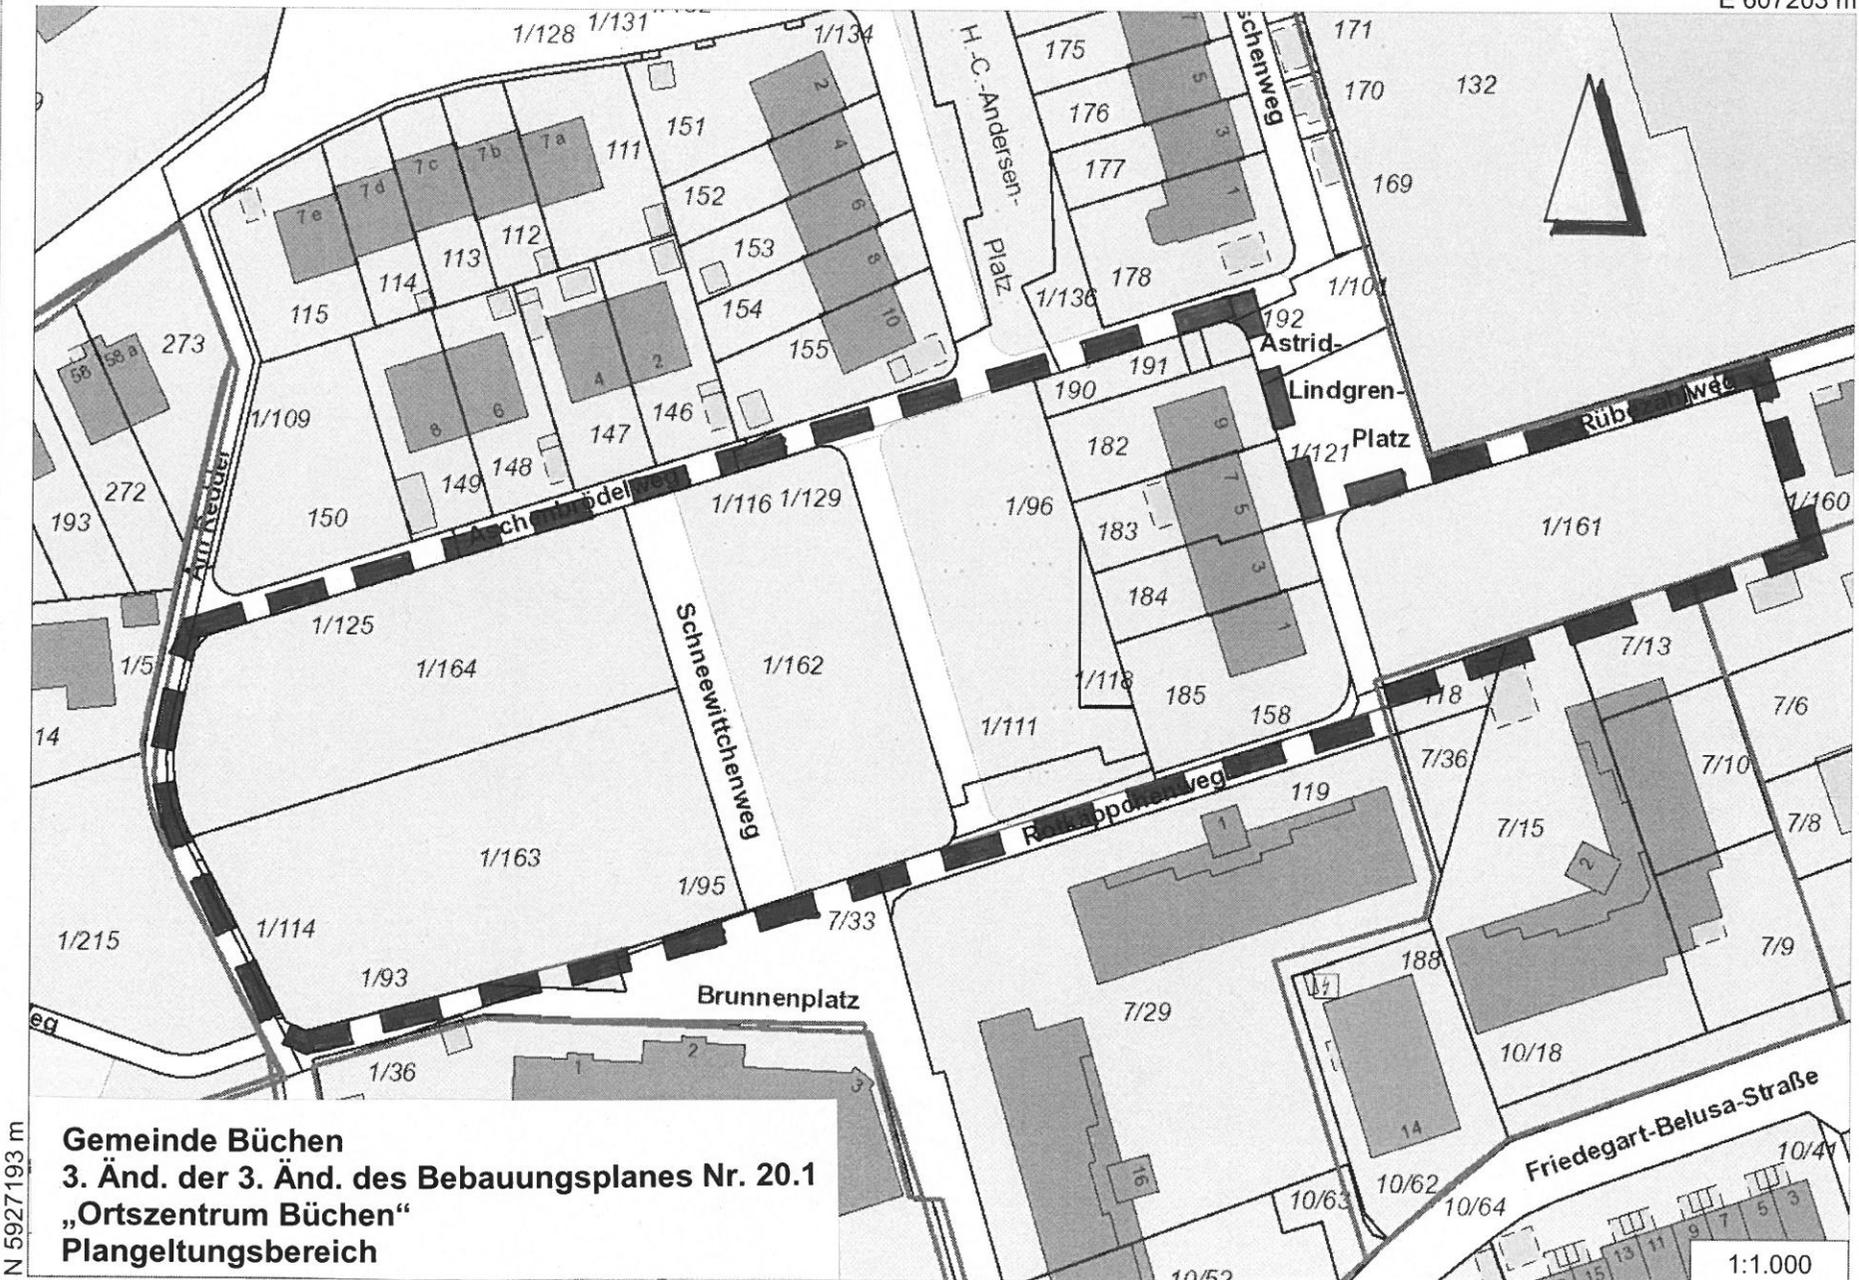

N 5927193 m

Gemeinde Büchen
3. Änd. der 3. Änd. des Bebauungsplanes Nr. 20.1
„Ortszentrum Büchen“
Plangeltungsbereich

E 606952 m

1:1.000