


Flur 6 Flurstück 358/87 Hw. „Am Kauae“ Anlage 3
Geworkung mit Karte

E 608252 m

N 5924609 m

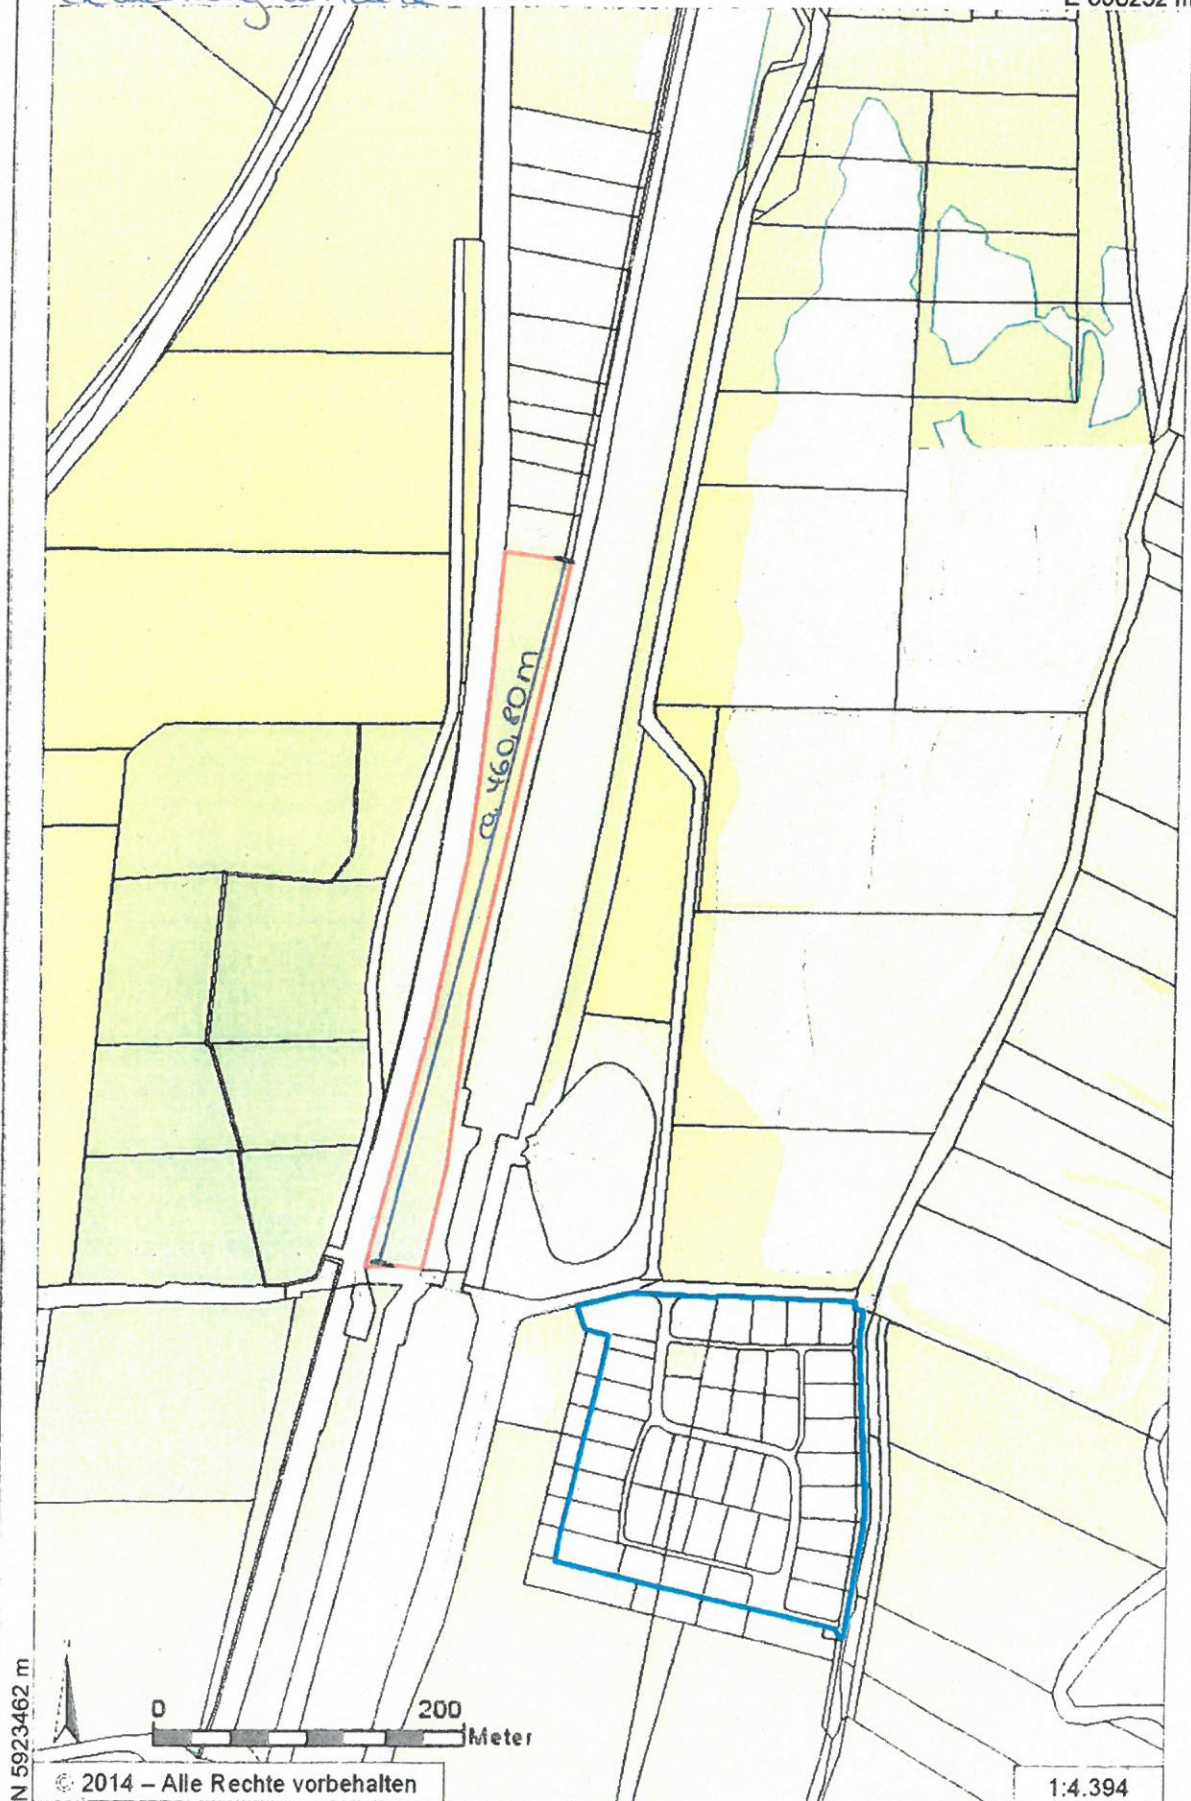

N 5923462 m

D

200

Meter

© 2014 – Alle Rechte vorbehalten

E 607531 m

1:4.394