


1. Bauabschnitt Küche und Personalraum ca. 126 m<sup>2</sup> BGF


M 1:100

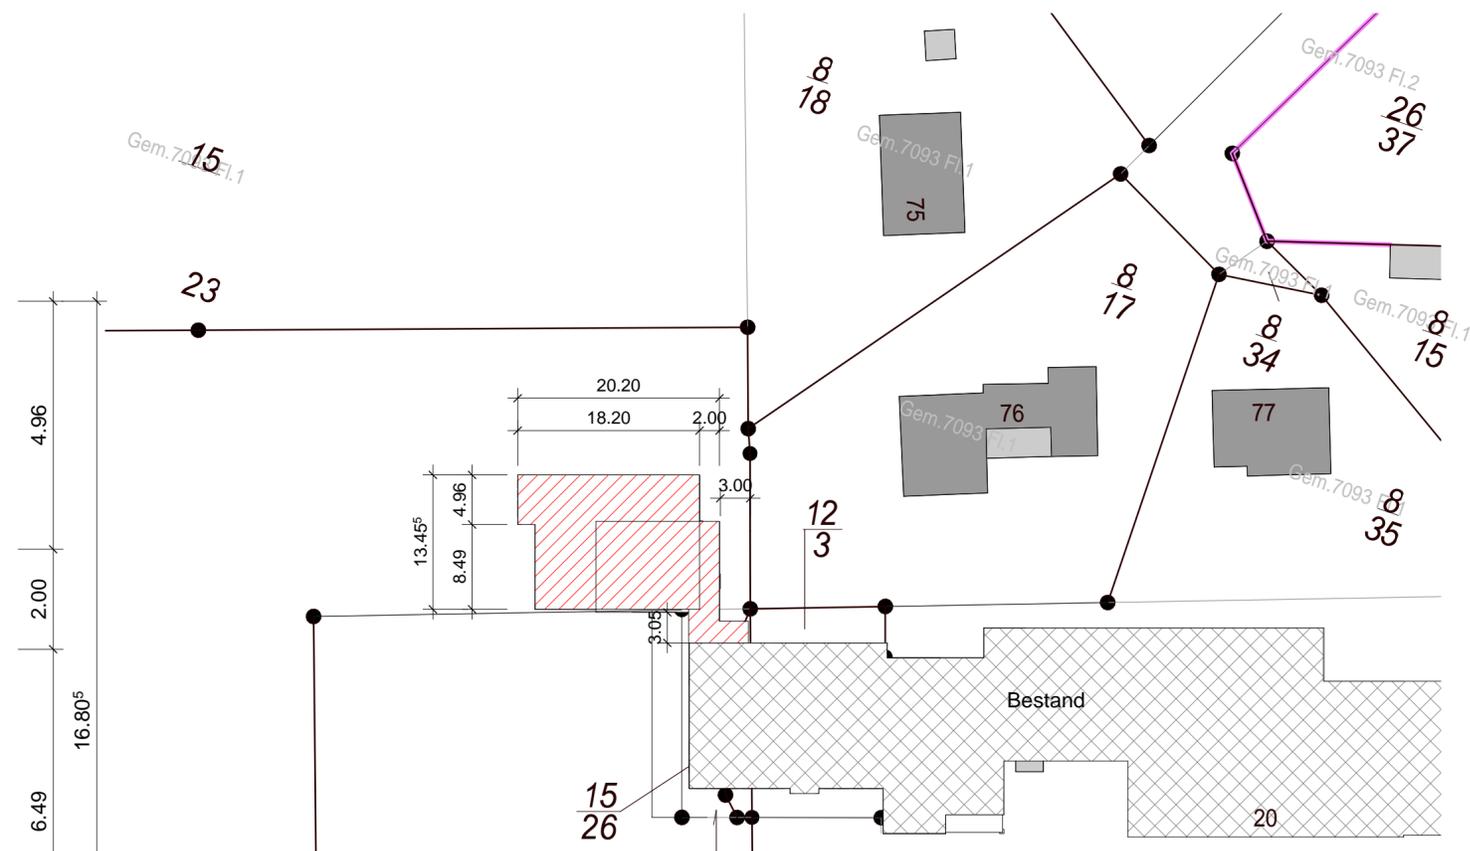

M 1:500

**Legende:**

- Bestand
- Abbruch
- Neu
- Bestand
- Neu
- Bauabschnitt Küche+ Personalraum
- Erweiterungsoption 3. Gruppe

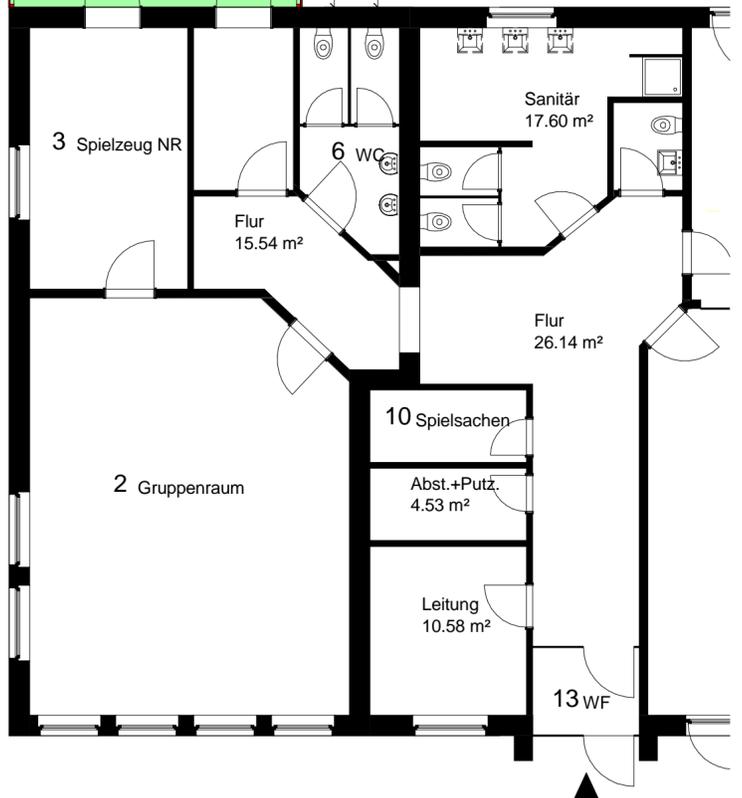

Das Urheberrecht an dieser Zeichnung verbleibt bei Golinski architektur. Diese Zeichnung ist dem Empfänger zum persönlichen Gebrauch überlassen. Ohne unsere schriftliche Genehmigung darf diese nicht vervielfältigt werden, noch dritten Personen zugänglich gemacht werden.

**Güster, Erweiterung Kita Pustebblume**

Bauherr:  
 Amt Büchen,  
 Amtsplatz  
 21514 Büchen

Plan:  
**Vorentwurf Grundriss/ Lageplan**

Planverfasser: <b>Golinski architektur</b> Petra Golinski Am Sportplatz 3 23881 Breitenfelde Tel.: 04542-99 5 90-0 Fax: 04542-99 5 90-25 info@golinski-architektur.de	Datum	20.09.2016
<b>Golinski architektur</b>	Gezeichnet	Awat Ahmad
	Geprüft	Petra Golinski
	Projektnummer	16-189
	Plannummer	V110
	Maßstab	Wie angezeigt

