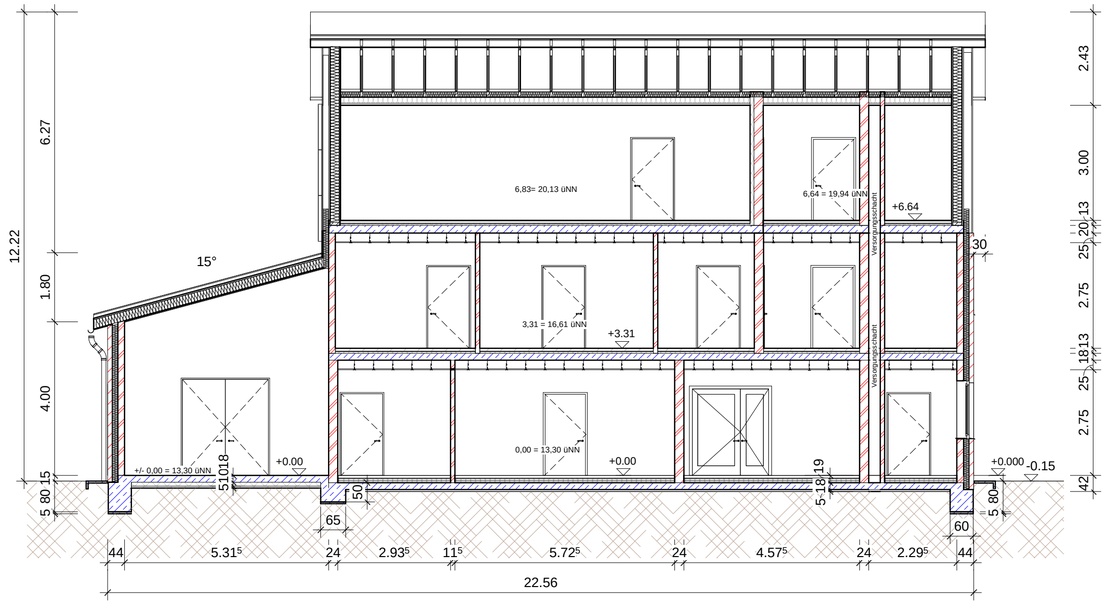

Schnitt 2

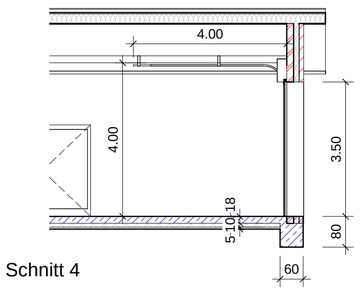

Schnitt 4

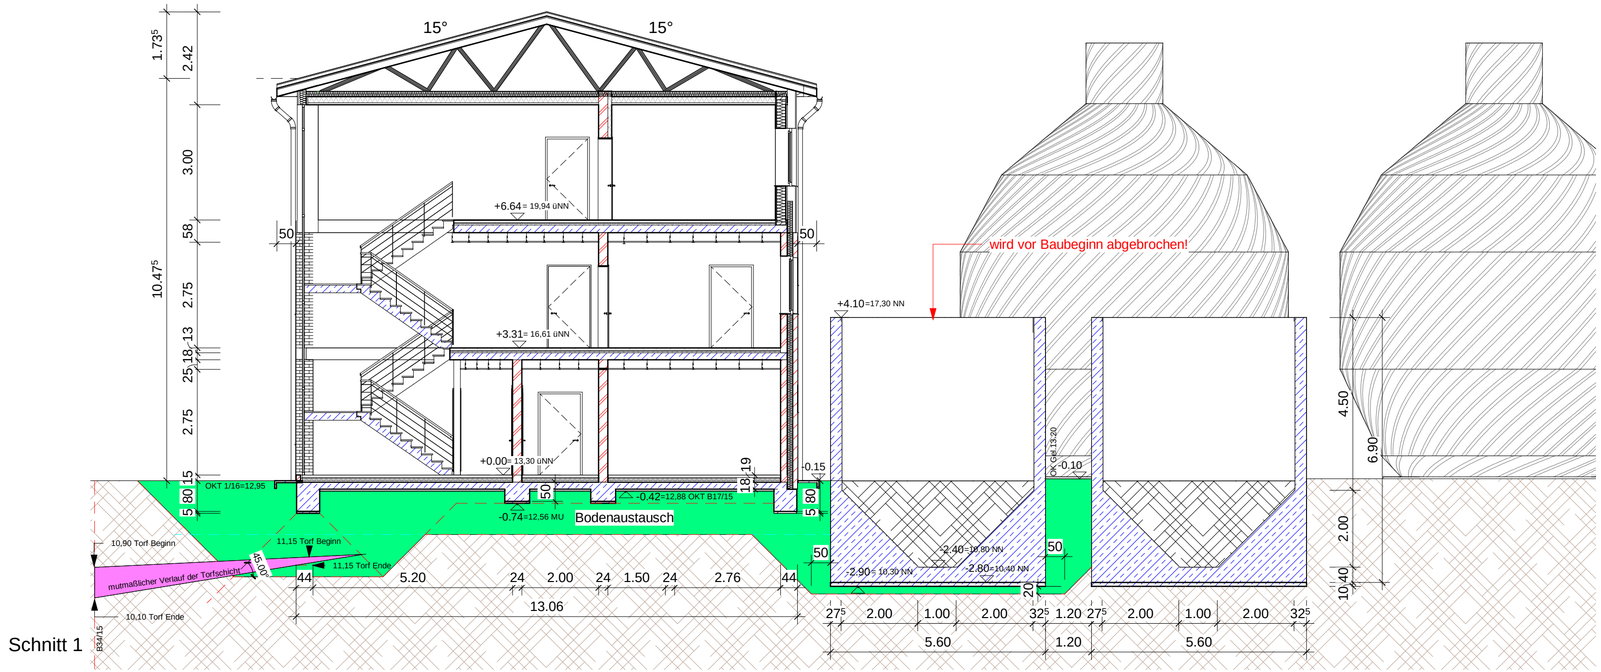

Schnitt 1

Legende:

- Porenbeton (Materialeigenschften ergänzen)
- Kalksandstein (Materialeigenschften ergänzen
- Verblend
- Stahlbeton (Materialeigenschaften ergänzen)
- Estrich (Materialeigenschaften ergänzen)
- Wärmedämmung WLG ?
- Perimeterdämmung WLG ?
- Kies
- Gewachsener Boden

Übersicht M 1:1000

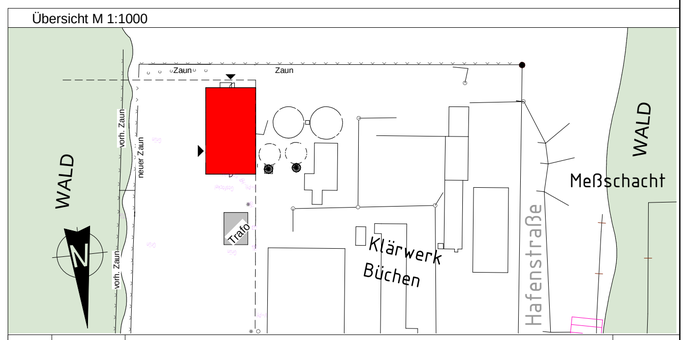

Planst.	Datum	Änderung	Bearbeiter

Das Urheberrecht an dieser Zeichnung verbleibt bei Golinski architektur. Diese Zeichnung ist dem Empfänger zum persönlichen Gebrauch überlassen. Ohne unsere schriftliche Genehmigung darf diese nicht vervielfältigt werden, noch dritten Personen zugänglich gemacht werden.

Projekt:

Neubau Betriebsgebäude Klärwerk Büchen

Hafenstraße, 21514 Büchen

Bauherr
.
Gemeinde Büchen
Amtsplatz 1, 21514 Büchen

Plan:

Schnitte

Planverfasser:
Golinski architektur
Petra Golinski
Am Sportplatz 3
23881 Breitenfelde
Tel.: 04542-99 5 90-0
Fax: 04542-99 5 90-25
info@golinski-architektur.de

Datum	13.01.2017
Gezeichnet	Awat Ahmad
Geprüft	Petra Golinski
Projektnummer	14-129
Plannummer	B120
Maßstab	Wie angezeigt