



E 607472 m
N 5928791 m

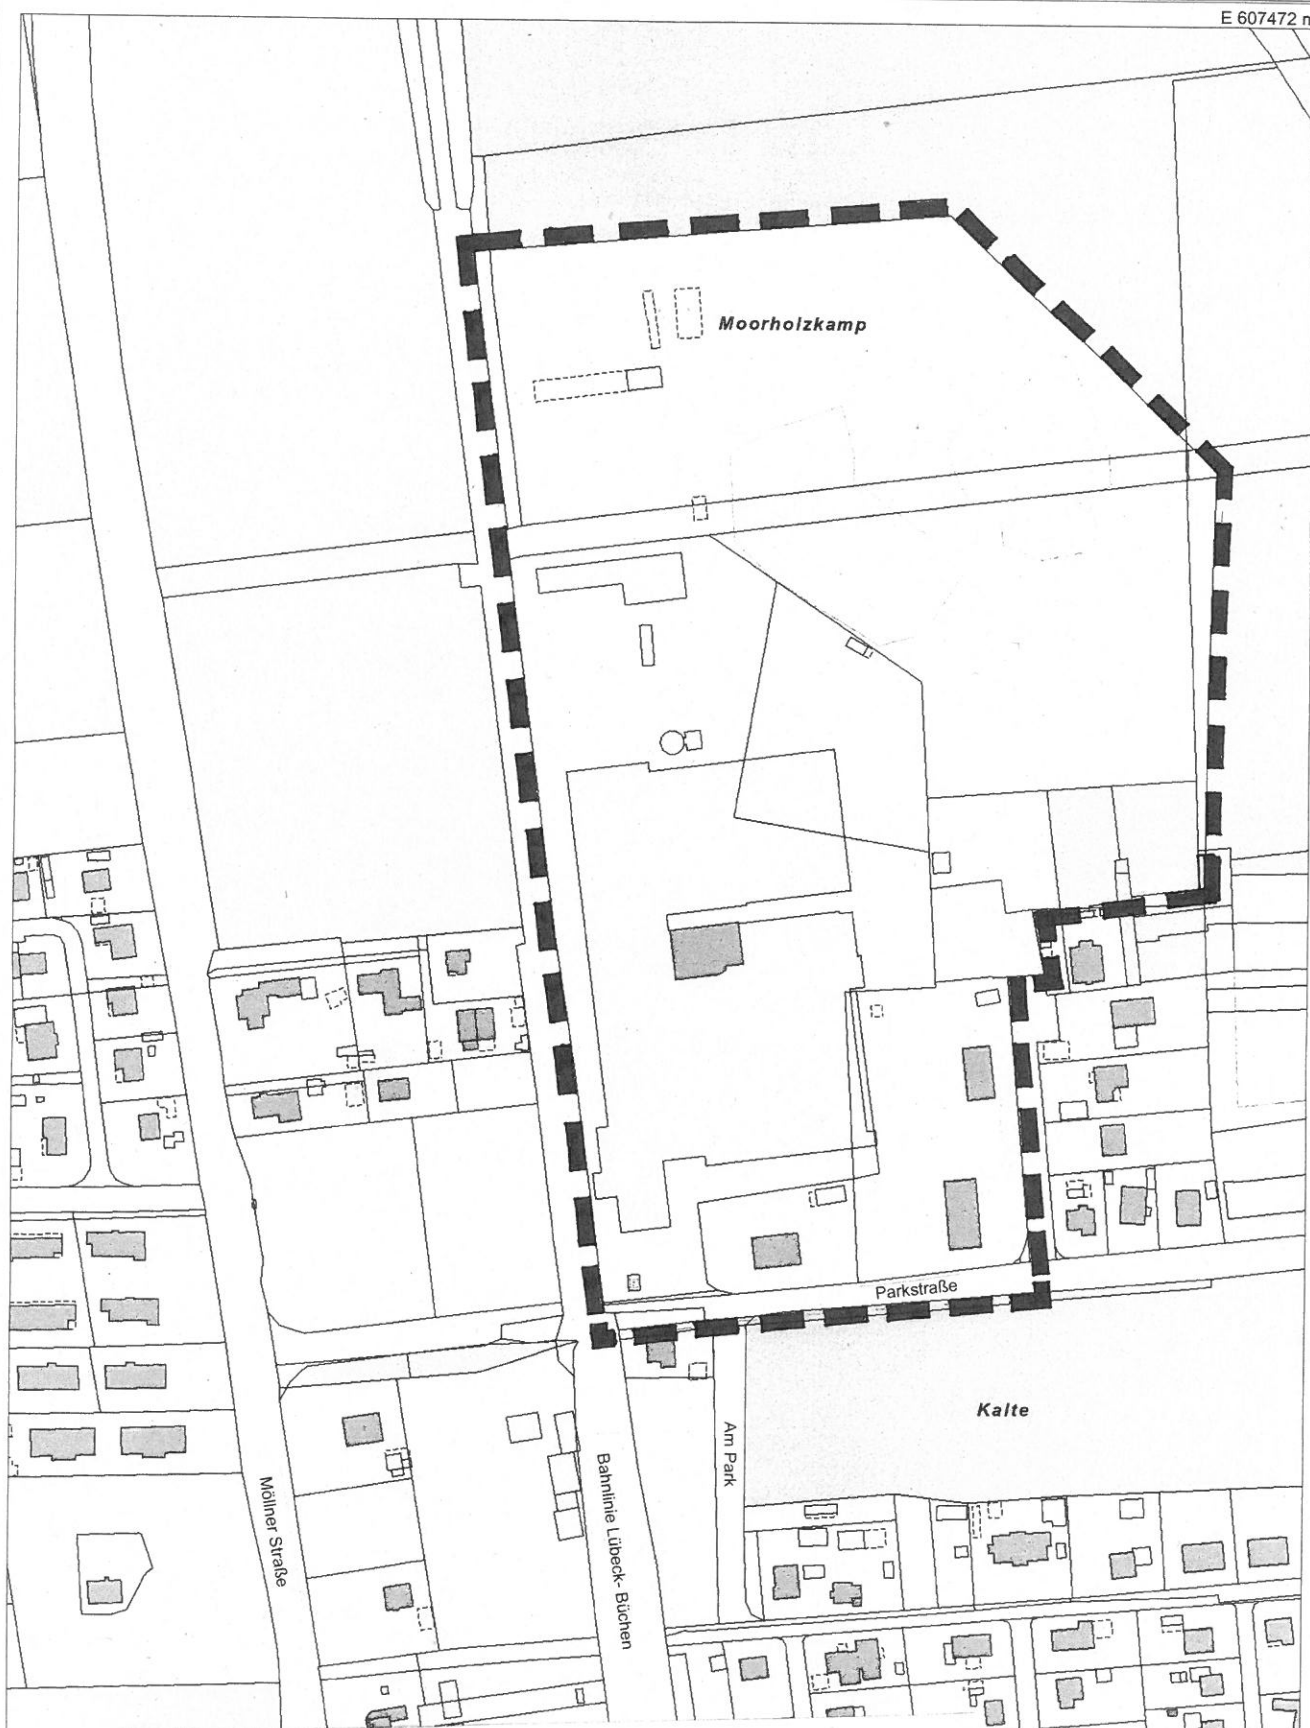

**Gemeinde Büchen
Plangeltungsbereich für
die 25. Änderung des Flächennutzungsplanes
sowie für den Bebauungsplan Nr. 49**

N 5928022 m

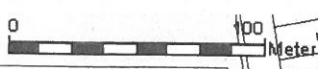

© 2015 – Alle Rechte vorbehalten
E 606969 m

1:2.000