BESTAND BIOTOPTYPEN
ZUM BEBAUUNGSPLAN NR. 13 DER GEMEINDE GUDOW

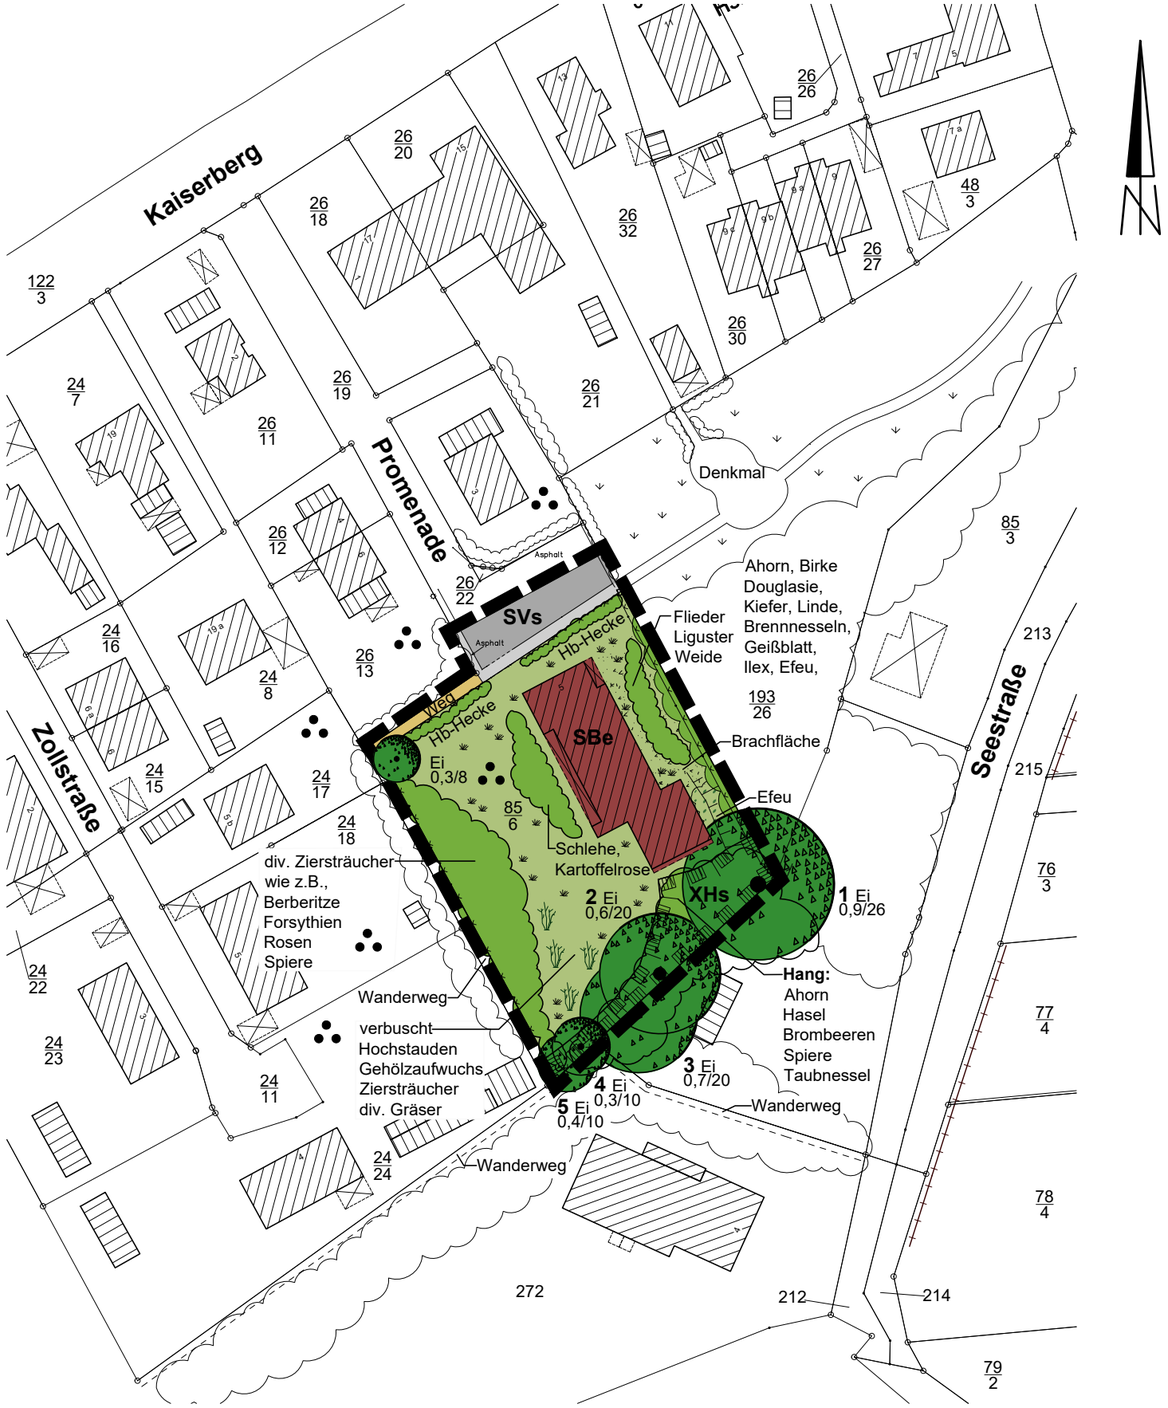

ZEICHENERKLÄRUNG

BESTAND

- vorhandene Gehölze/Ziergehölze, Hb - Hainbuche
- vorhandener Laubbaum, Ei - Eiche
  Gehölzaufwuchs
- SBe — Bebauung mit Grundstück
  SBe: Einzel- und Reihenhausbebauung (Bungalowanlage)
- SVs — Asphalt
  SVs: Vollversiegelte Verkehrsfläche
- Gehweg, Asphalt
  wassergebundener Weg
- Abgrenzung geschützter Biotope
  nach §30 BNatSchG
  XHs: Steilhang im Binnenland
- Grenze des Geltungsbereiches
- 85/6 — Flurstücksnummer
- Böschung

Grundlagen:
Vermessungsbüro Dipl.-Ing. Michael Schneider, 23919 Berkenthin, Im Winkel 12

BESTAND BIOTOPTYPEN

ZUM BEBAUUNGSPLAN NR. 13
DER GEMEINDE GUDOW

Maßstab 1:1000

Mölln, Dezember 2016

Gez.: Manske

Landschaftsarchitektin LAR/ MSA
Lena Lichtin
Mühlenplatz 1, 23879 Mölln, Tel.: 04542/ 849456