


2. Änderung des Bebauungsplan Nr. 46 "Wiesenkita" der Gemeinde Büchen

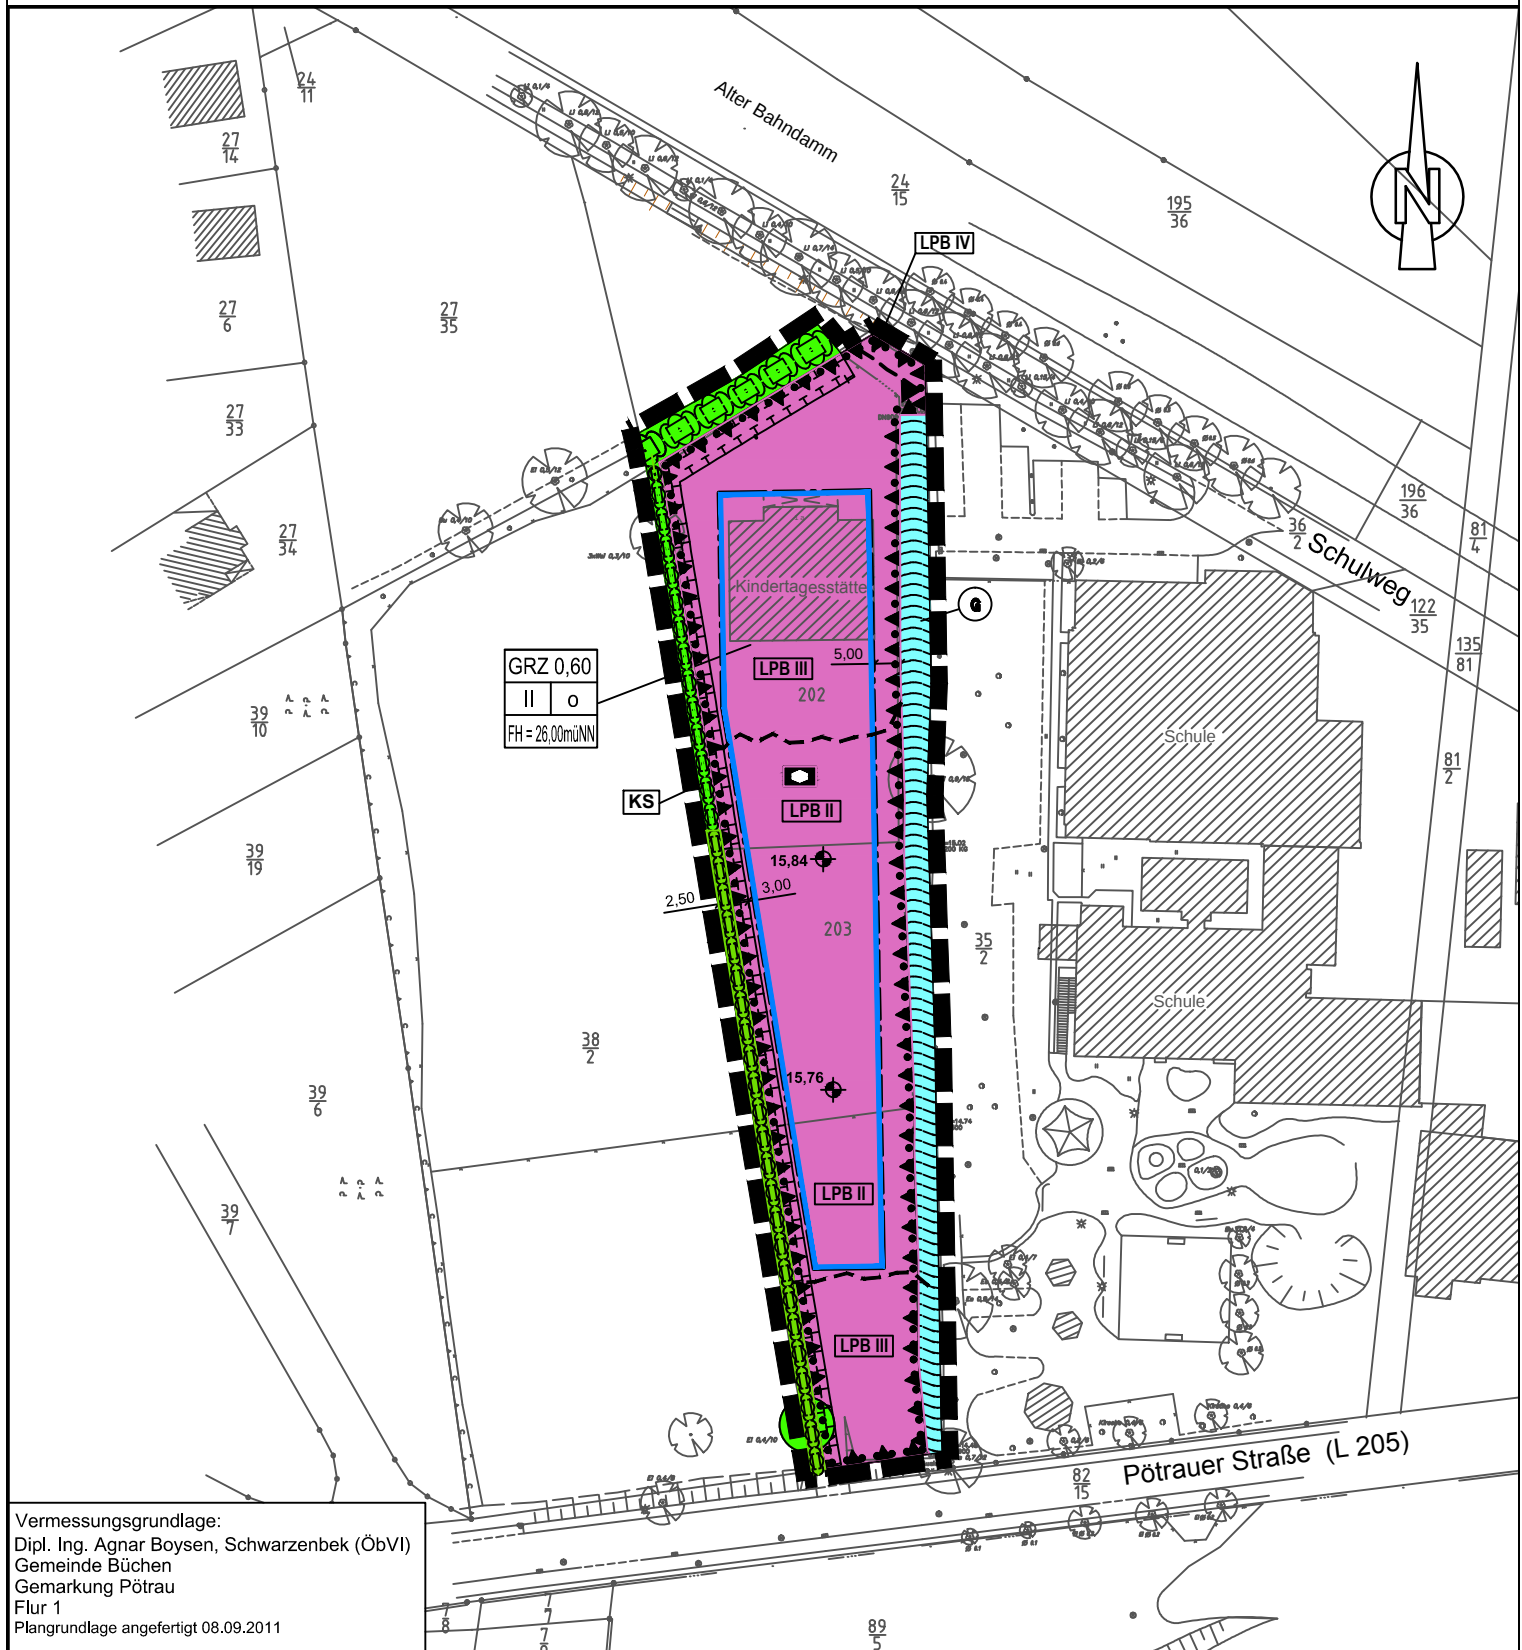

GSP

23843 Bad Oldesloe
Papierberg 4
Tel. : 0 45 31 / 67 07 -0
Gosch-Schreyer-Partner Fax : 0 45 31 / 67 07 79
Beratende Ingenieure (VBI) E-mail: oldesloe@gsp-ig.de

Stand: 30.11.2017