


29. Änderung als Berichtigung des Flächennutzungsplanes Gemeinde Büchen

(im Rahmen der Aufstellung der 2. Änderung des Bebauungsplanes Nr.46)

Planzeichnung

Es gilt die BauNVO 1990/2017

M. 1:5000

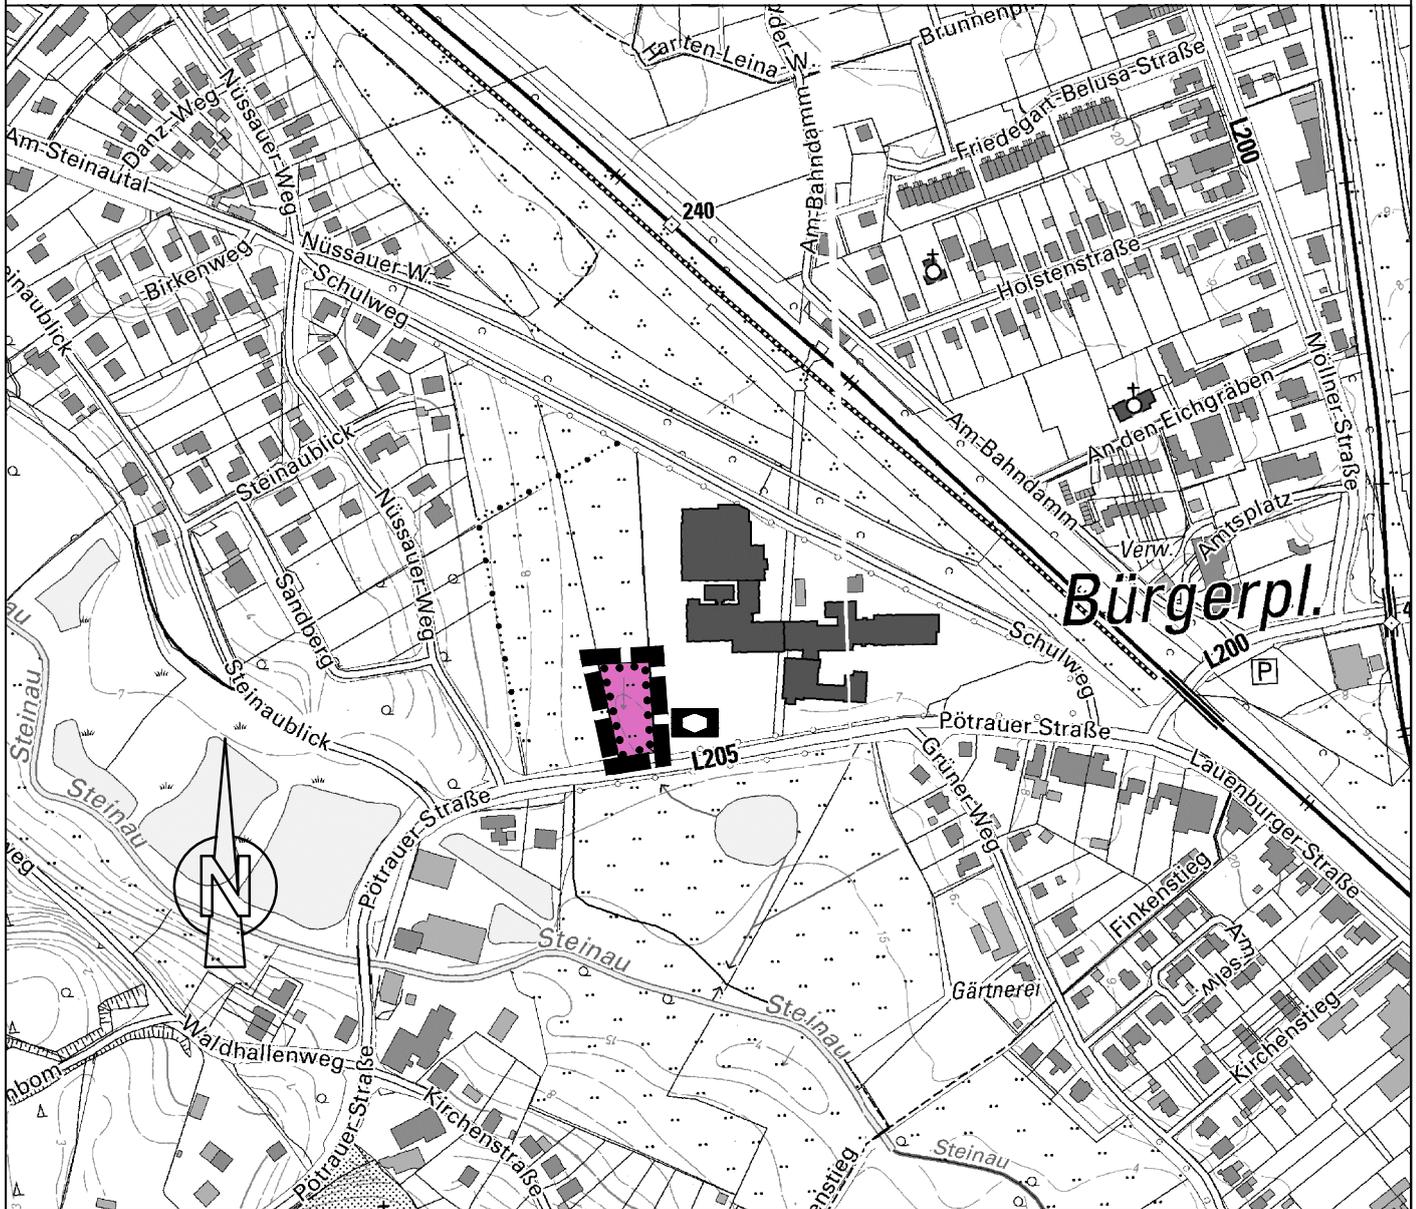

Planzeichenerklärung

Planzeichen Erläuterungen

Darstellungen

Art der baulichen Nutzung



Flächen für den Gemeinbedarf



Kindertagesstätte

Sonstige Planzeichen



Grenze des räumlichen Geltungsbereiches der
Berichtigung der 29. Änderung des Flächennutzungsplanes

§ 5 (1) BauGB

GSP

Ingenieurgesellschaft mbH

23843 Bad Oldesloe

Paperberg 4

Tel. : 0 45 31 / 67 07 -0

Gosch-Schreyer-Partner Fax : 0 45 31 / 67 07 79

Beratende Ingenieure (VBI) E-mail: rldesloe@gsp-ig.de