


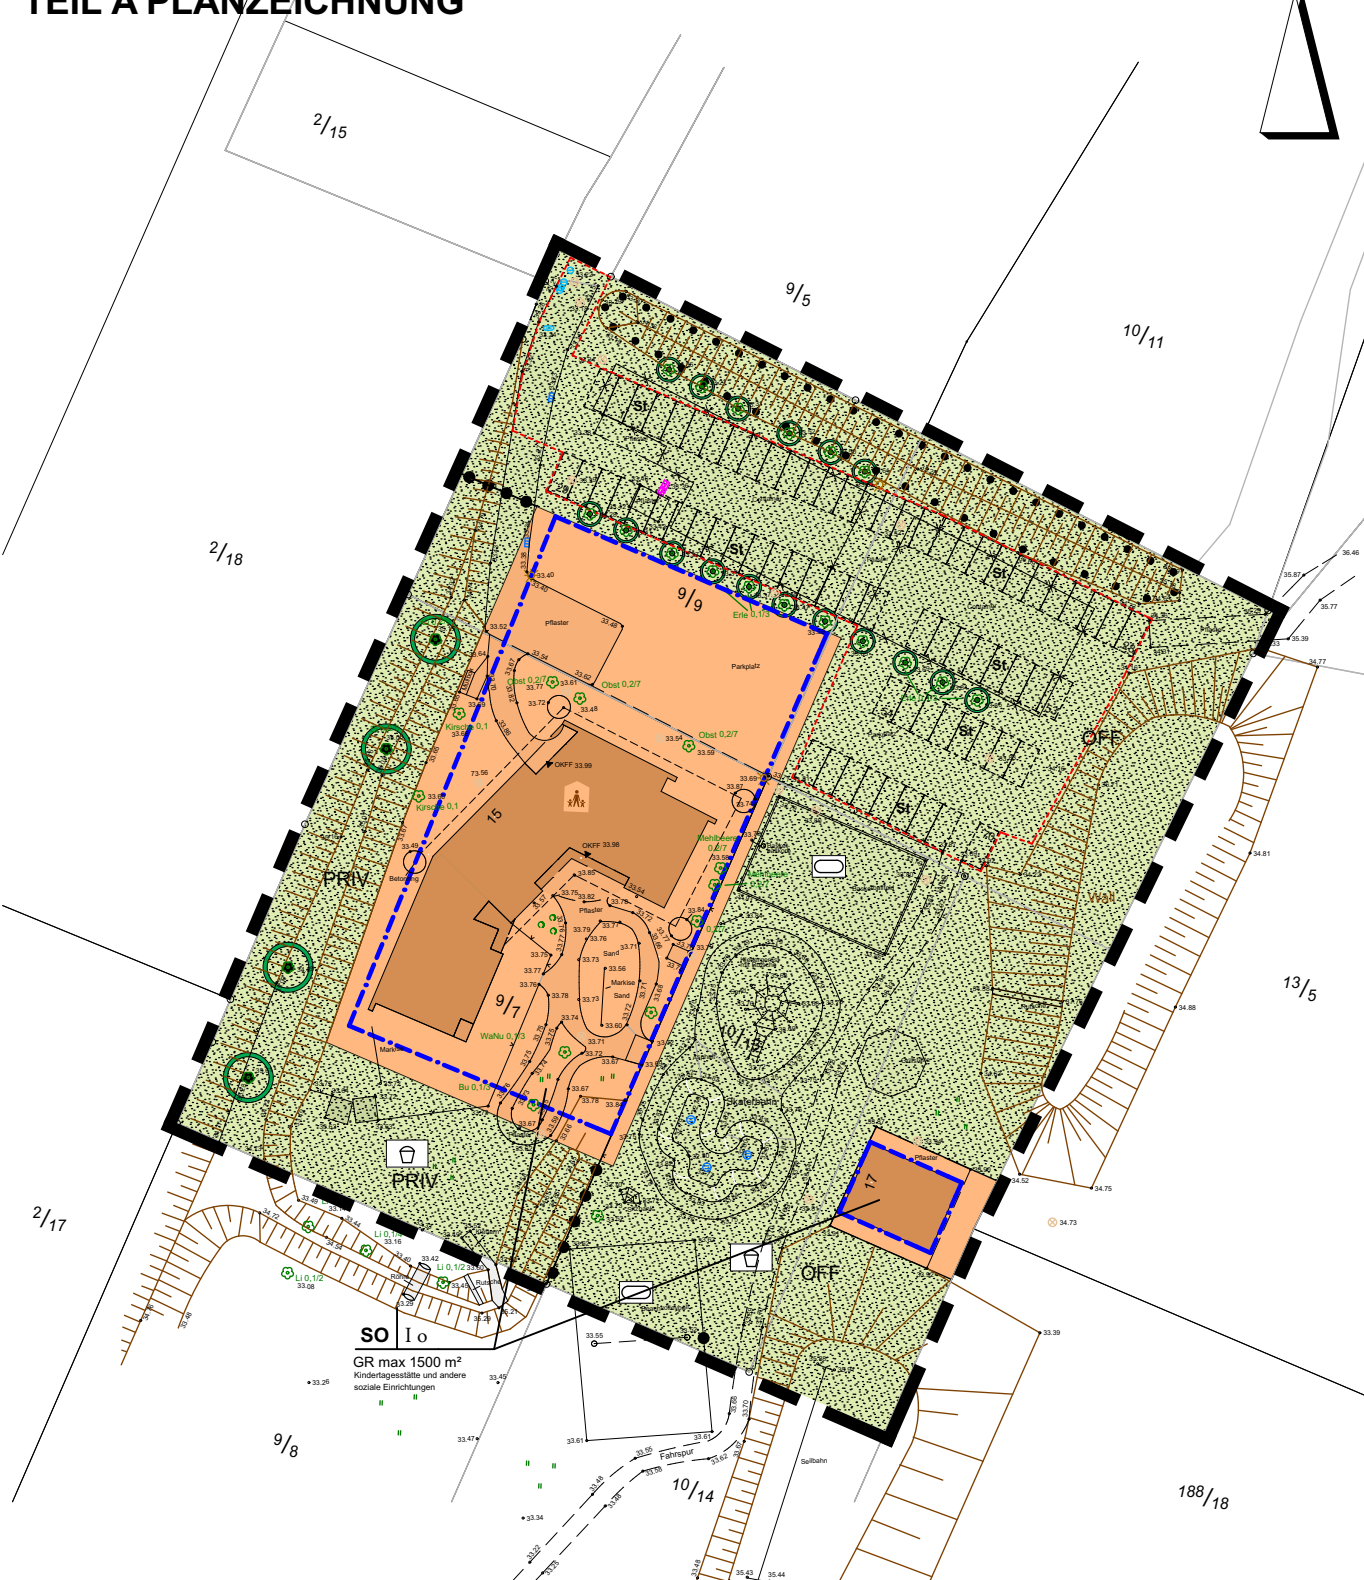

**2. VEREINF. ÄNDERUNG DES BEBAUUNGS-
PLANES NR. 5 DER GEMEINDE MÜSSEN
STAND: ORIGINALAUSFERTIGUNG**