
Ausbauquerschnitt A-A
Holstenstraße

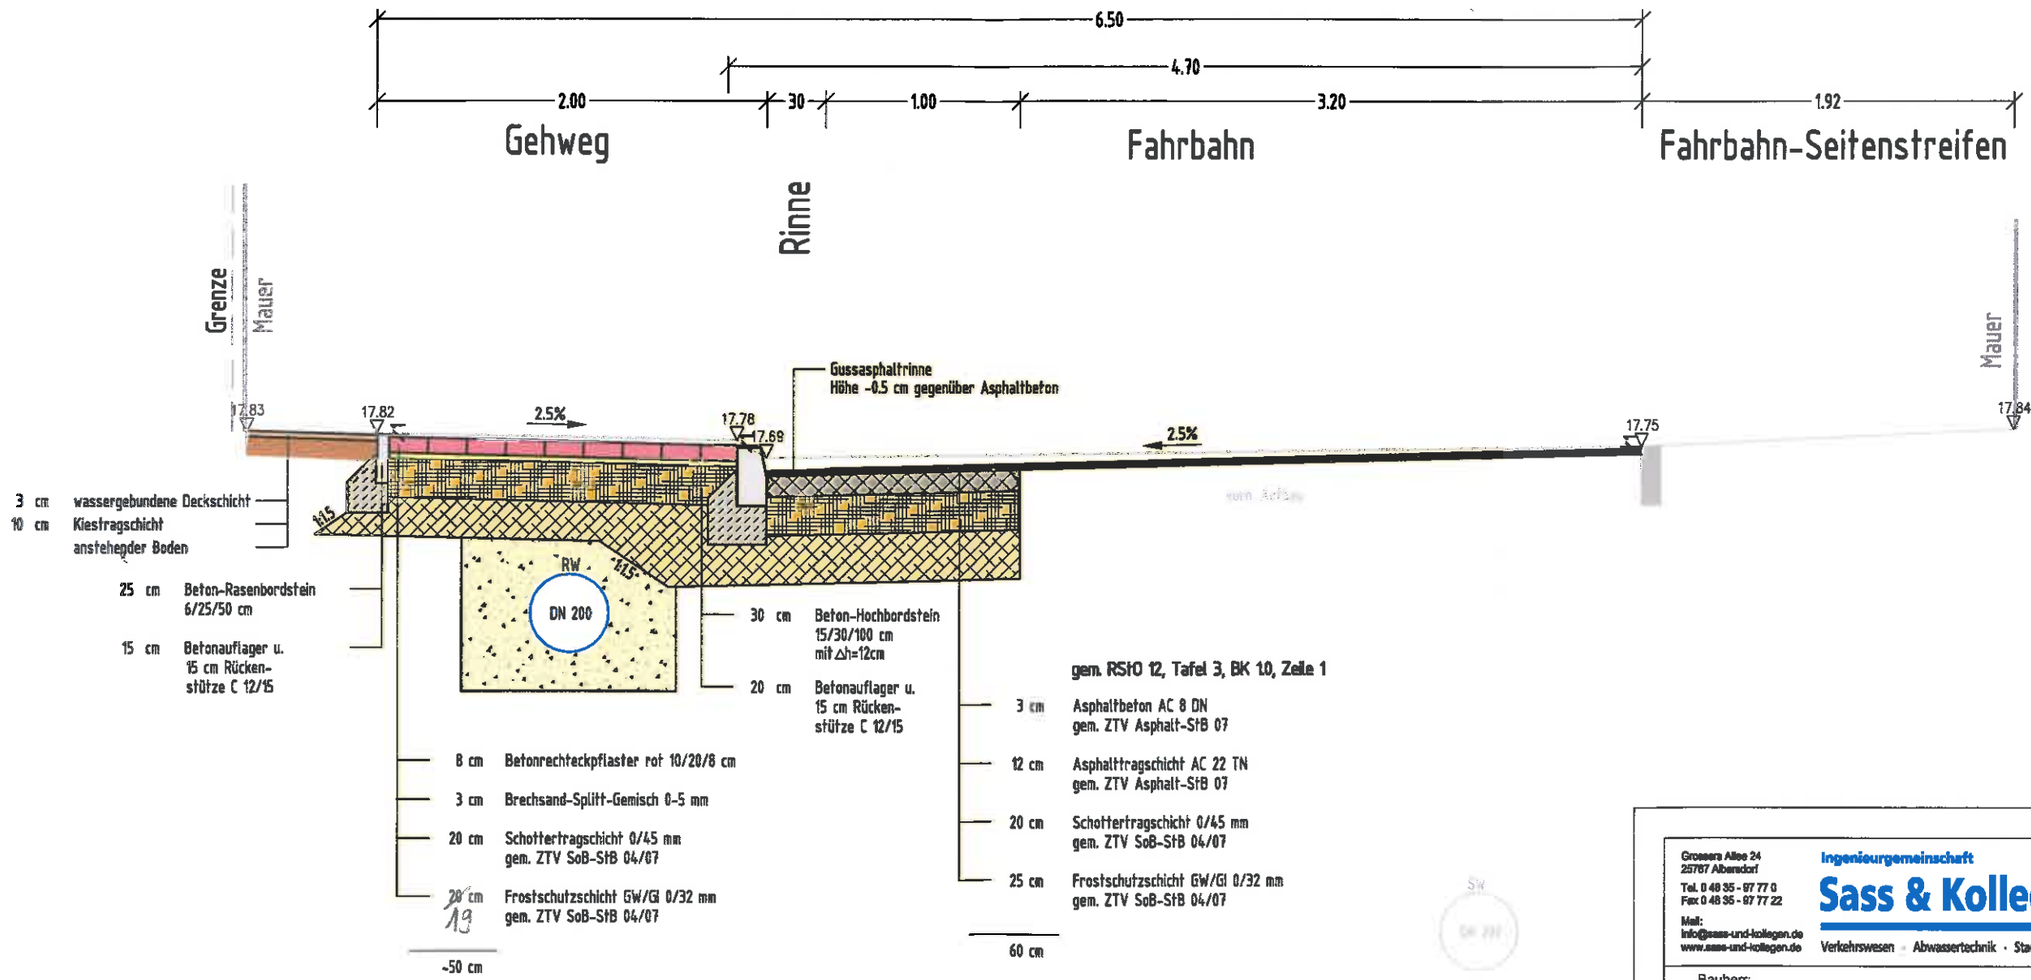

Grosser Allee 24
25767 Albersdorf
Tel. 0 48 35 - 97 77 0
Fax 0 48 35 - 97 77 22
Mail: info@sass-und-kollegen.de
www.sass-und-kollegen.de

Ingenieurgemeinschaft
Sass & Kollegen
Verkehrswesen · Abwassertechnik · Stadtplanung · Landschaftsplanung

Bauherr:	Gemeinde Büchen
Bauvorhaben:	Erneuerung der RW-Kanalisation in der Holstenstr.
Darstellung:	Ausbauquerschnitt A-A

Bvh. Nr.: 17023	Zeichnungsnr.: 17023-3-1/jagi BUECHEQ__.dwg	Plotdatei: *.plt	
Zeich.-Nr.: Anl. -	bearbeitet: J. Urbat	Datum: 13.11.2017	Maßstab: ohne
	gezeichnet: A. Danger-Kollhorst	Datum: 13.11.2017	
	geprüft:	Datum:	