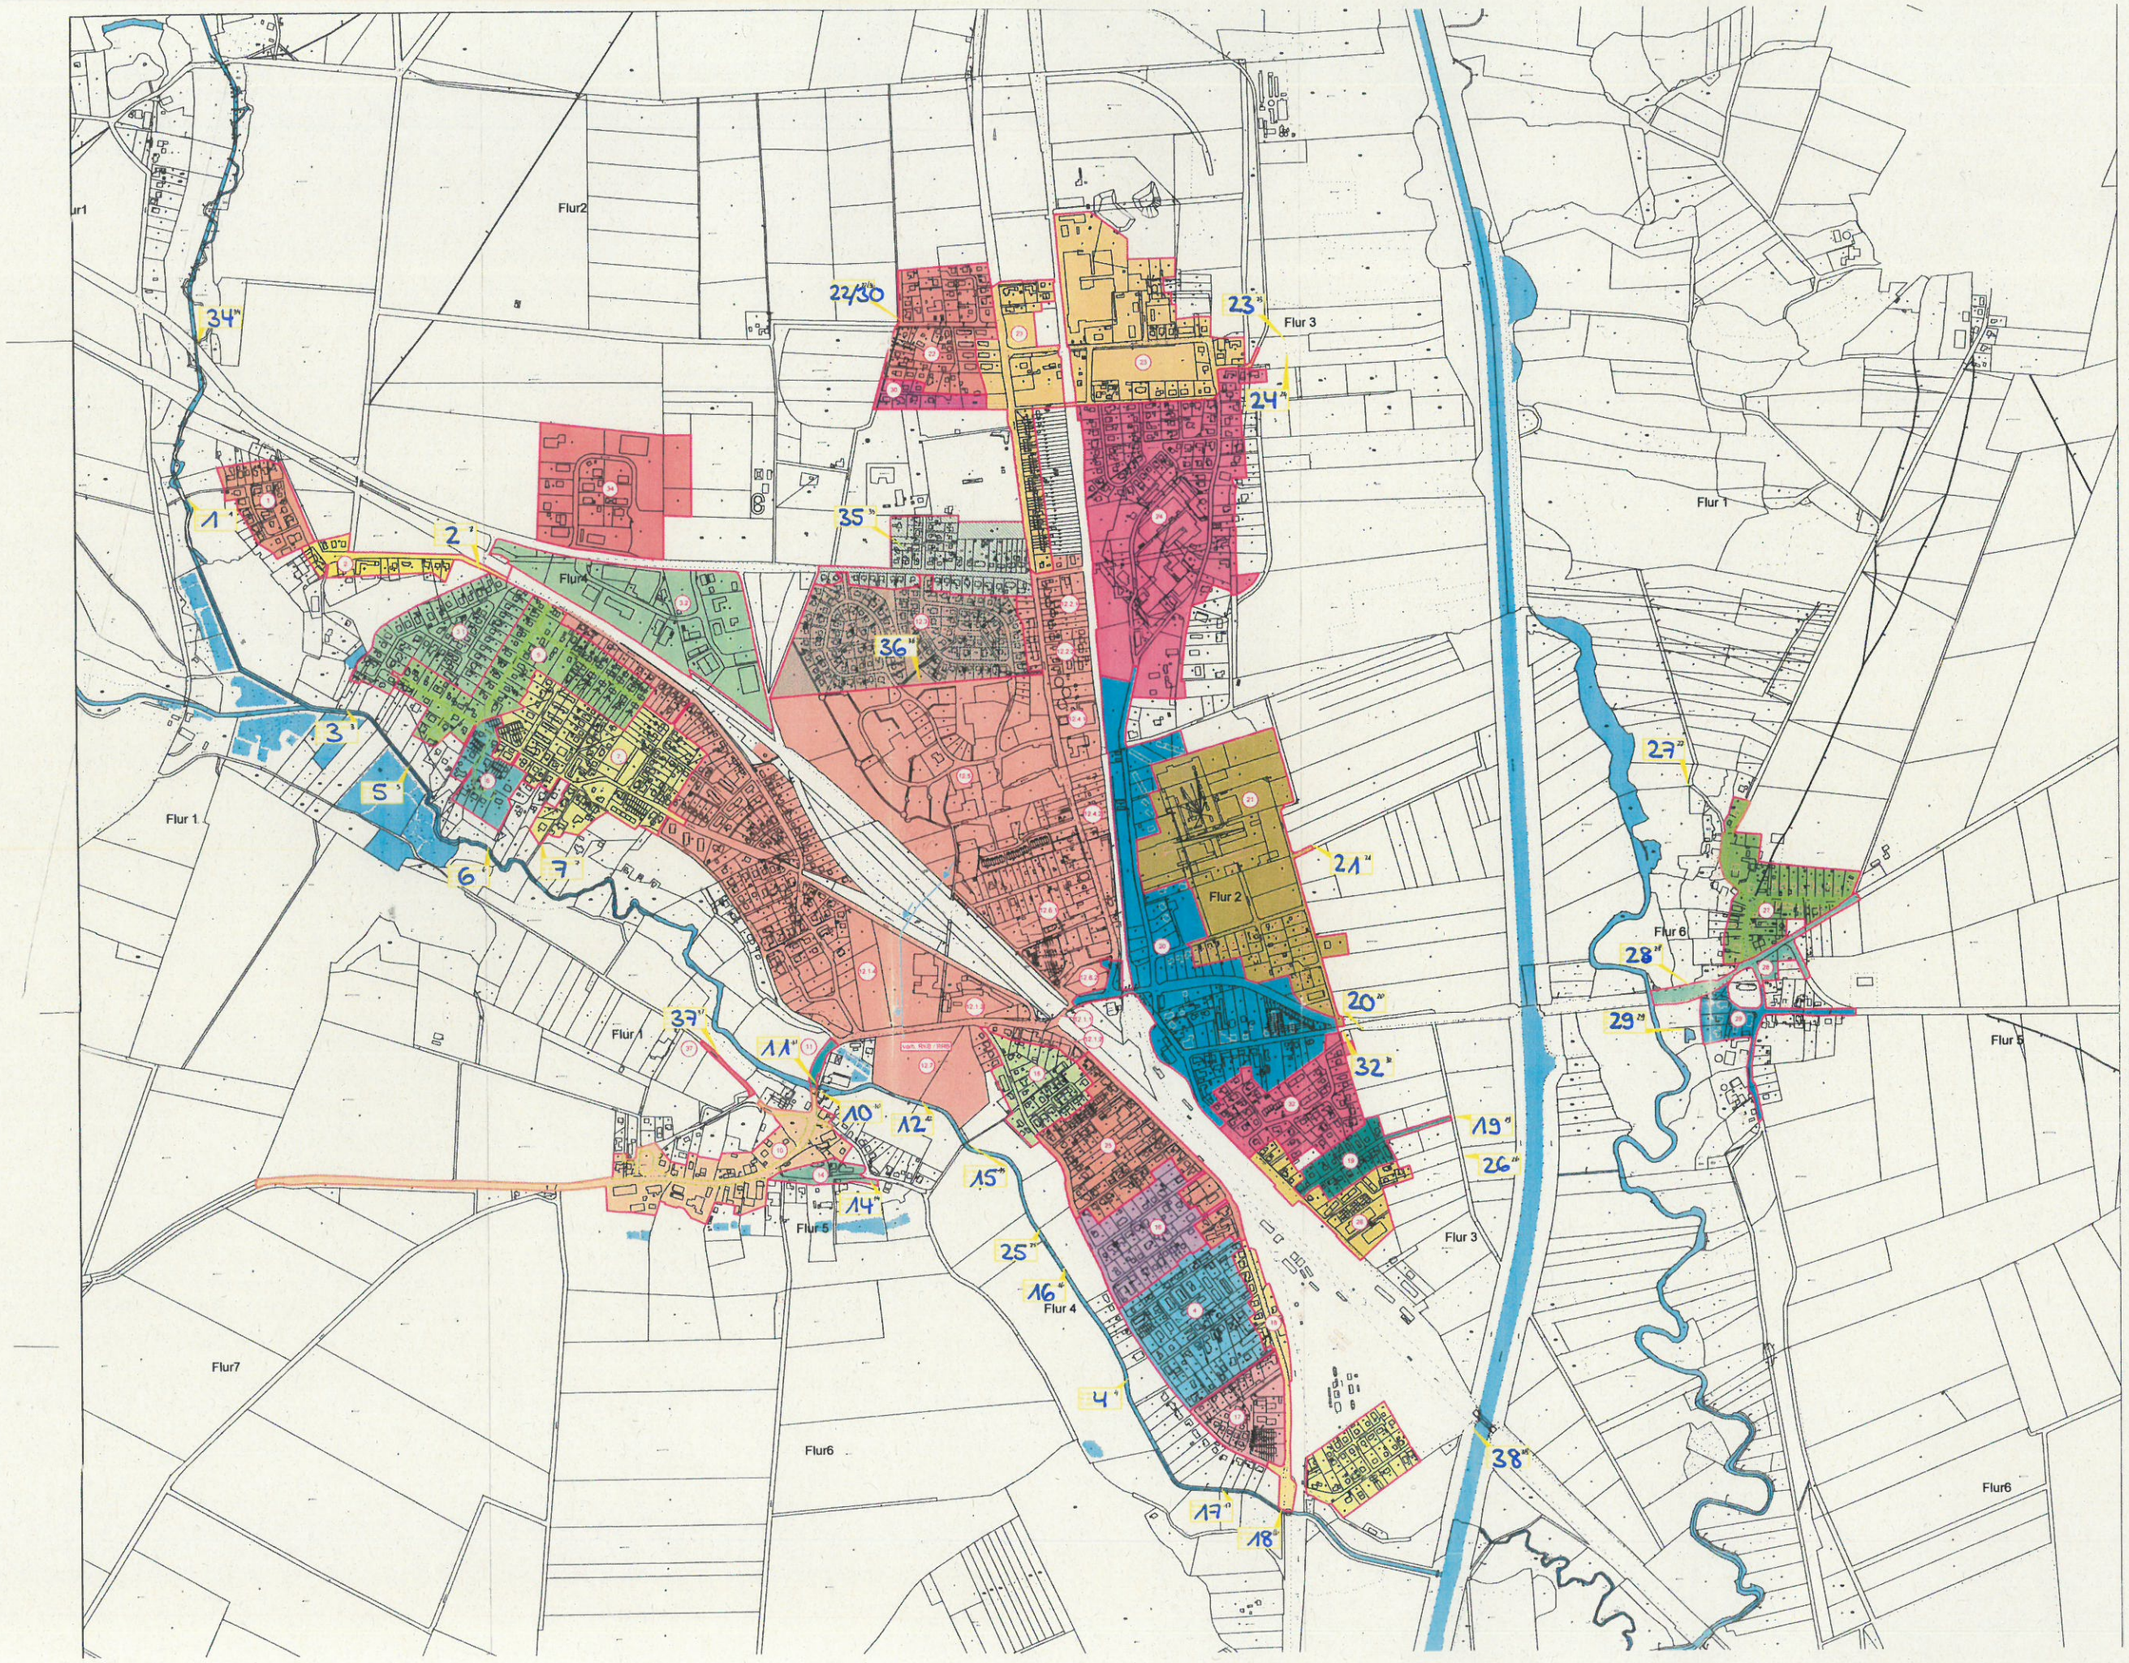


Nr.	Art der Änderung	Datum	Name

Beratende Ingenieure VBI
PAPENBARG 4
23 843 BAD OLDESLOE
TEL.: 0 45 31 / 67 07 - 0
FAX.: 0 45 31 / 67 07 - 79
E-MAIL: oldesloe@gpv-ig.de

	Datum	Name
bearbeitet	Jan. 2008	Priewe
gezeichnet	Jan. 2008	
geprüft		

Gemeinde Büchen

Unterlage : 13.2
Blatt Nr. : 1

Straße : Betr. km :
Nächster Ort :
Reg. Nr. :

	Datum	Name
bearbeitet		
gezeichnet		
geprüft		

Oberflächenentwässerung

Übersichtslageplan der Einleitungsstellen
M. 1 : 5.000

Bau-km :

Aufgestellt :

Grundplan hergestellt : Ergänzungen

Aufnahme :
Feldvergleich :
Kataster