


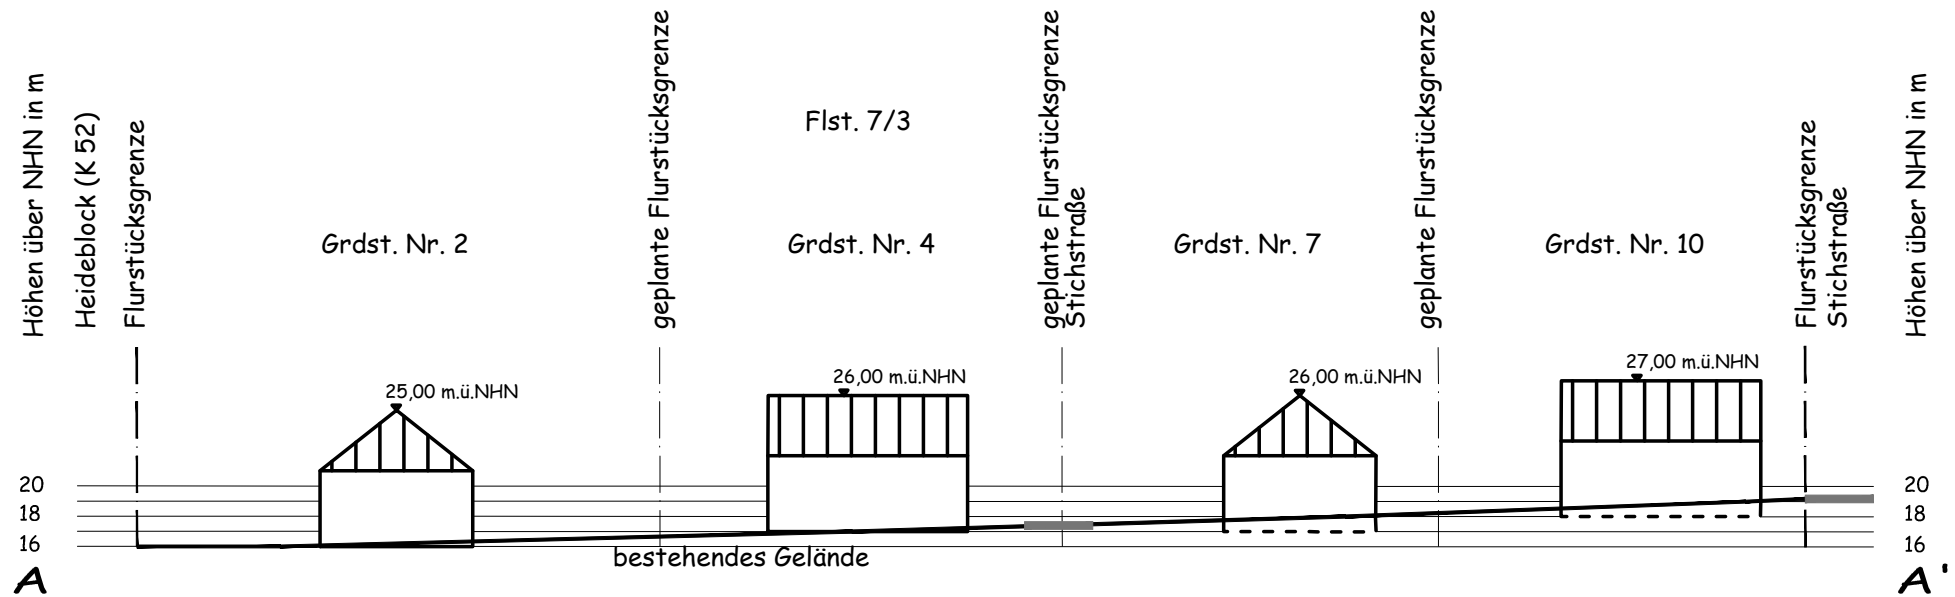

Maßstab Höhen 1:500

Maßstab Längen 1:500

Gemeinde Witzeze
Bebauungsplan Nr. 11



stolzenberg@planlabor.de

Längsschnitt, GV 11.04.2018
Beteiligung gem. § 4 (1) BauGB