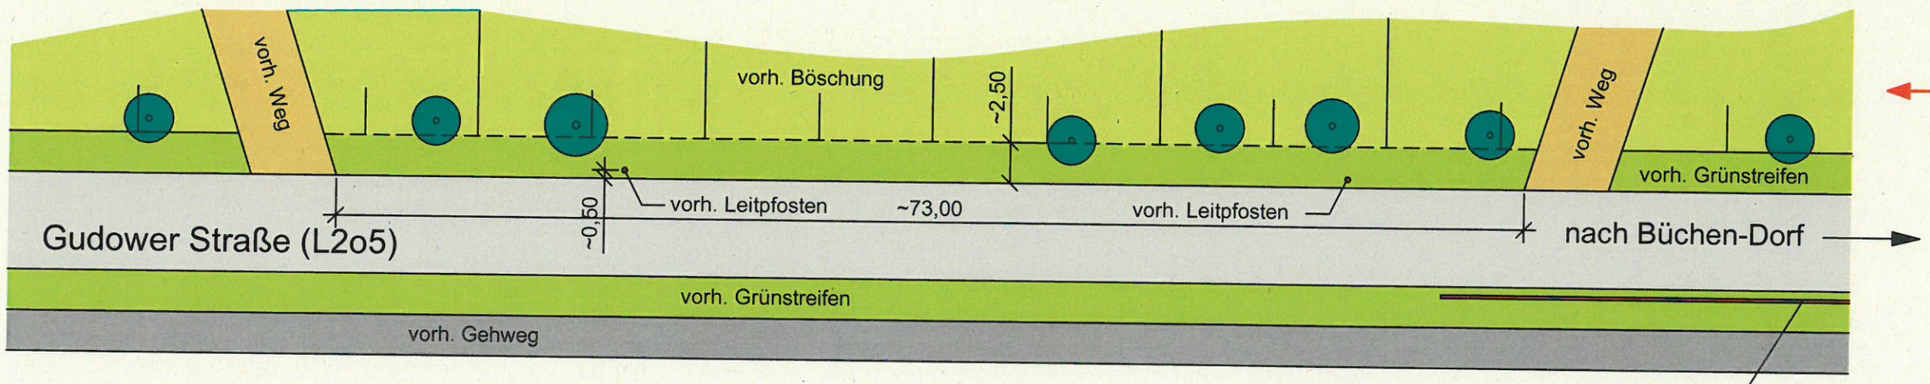Lageplanausschnitt
"Veränderung der Radwegeführung an der L205 vor der Brücke des Elbe-Lübeck-Kanals aus Büchen kommend"
Bestand, ohne Maßstab