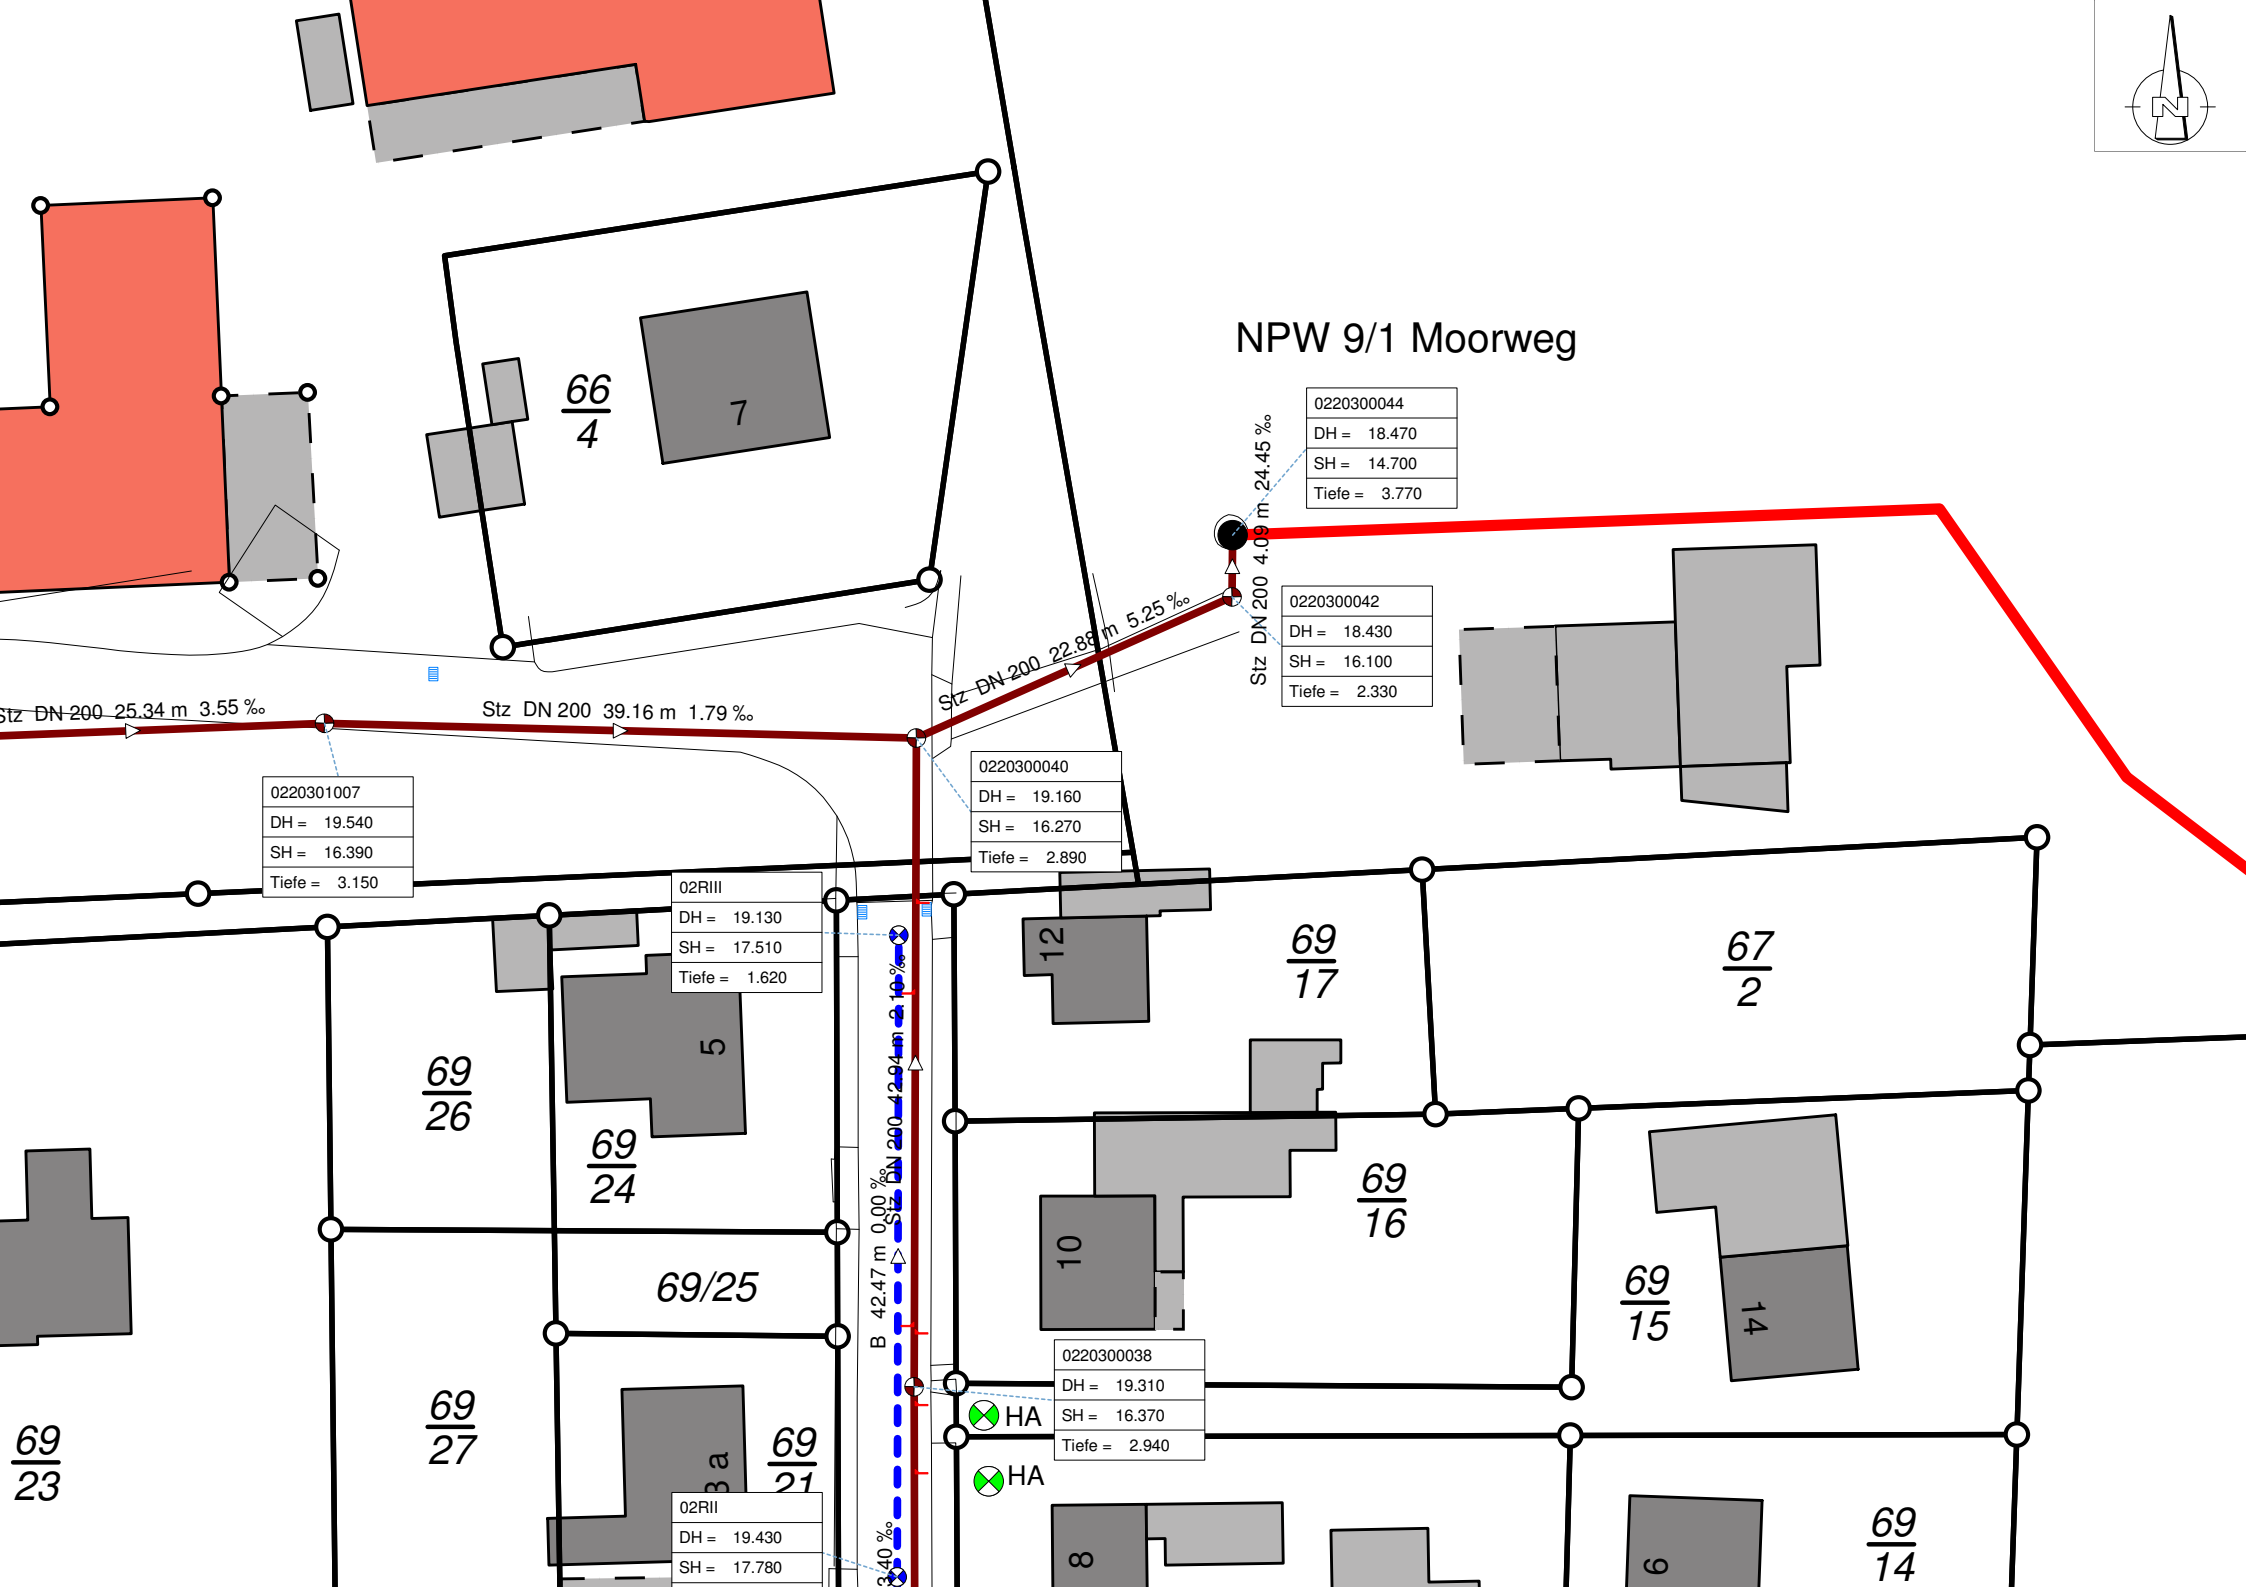NPW 9/1 Moorweg