Anlage 2b Betriebsgebäude Bauhof

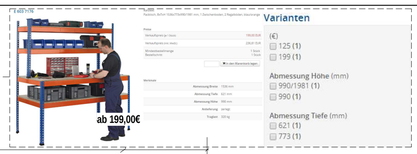

Merkmale	
Regalausführung	Set
Abmessung Breite	3752 mm
Abmessung Tiefe	615 mm
Abmessung Höhe	2000 mm
Tragkraft gesamt	4800 kg
Farbe Ständer	RAL 5010 enzianblau
Farbe Kragarm	RAL 5010 enzianblau
Anlieferung	zerlegt
Oberfläche	lackiert
Nutztiefe	500 mm
Tragkraft Kragarm	200 kg
Anzahl Lagerebenen	6
Ständerlast	1200 kg
Material	Stahl
Anzahl Ständer	4

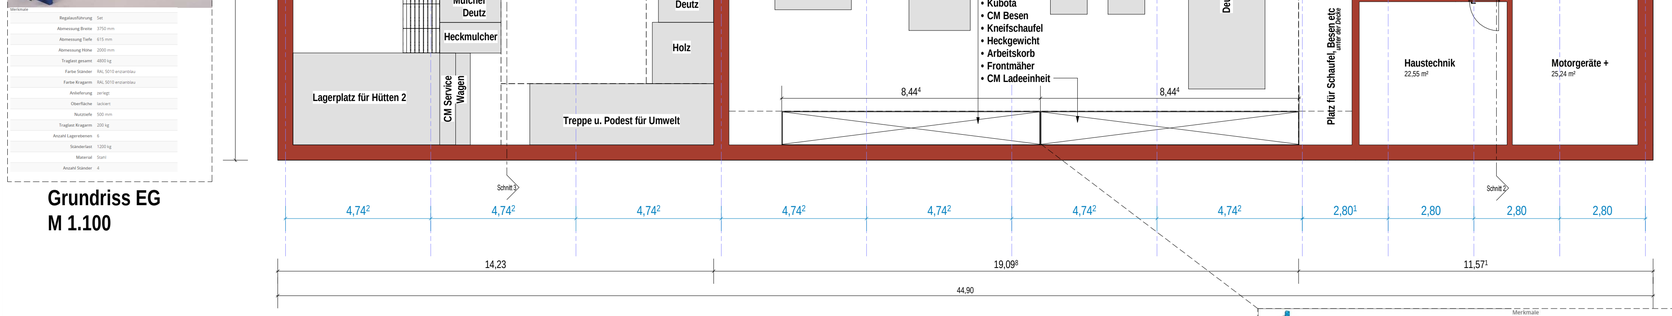

Grundriss EG
M 1.100

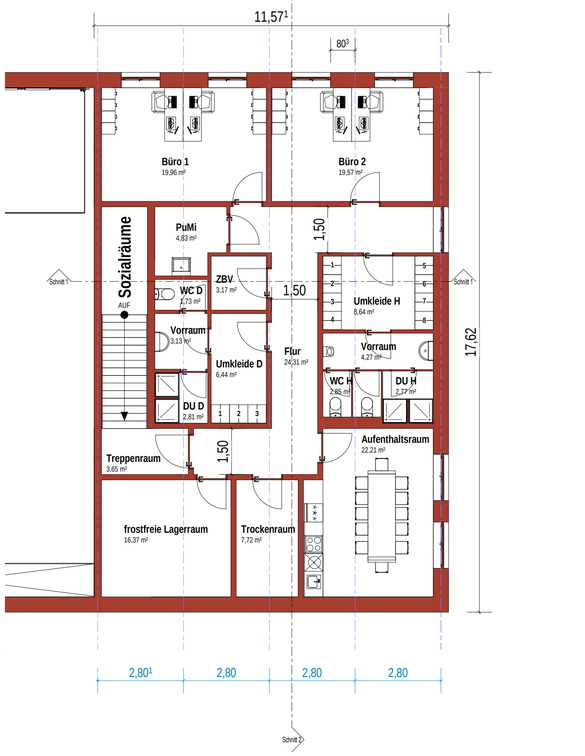

Grundriss 1.OG
M 1.100

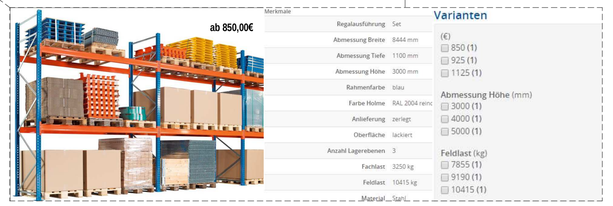

Merkmale	
Regalausführung	Set
Abmessung Breite	8444 mm
Abmessung Tiefe	1100 mm
Abmessung Höhe	3000 mm
Rahmenfarbe	blau
Farbe Holme	RAL 2004 reinc
Anlieferung	zerlegt
Oberfläche	lackiert
Anzahl Lagerebenen	3
Fachlast	3250 kg
Feldlast	10415 kg
Material	Stahl

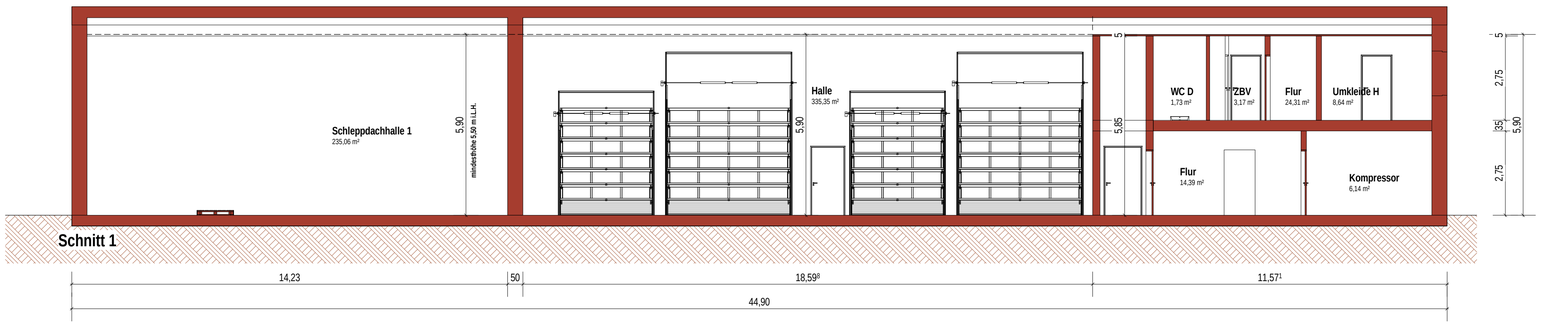

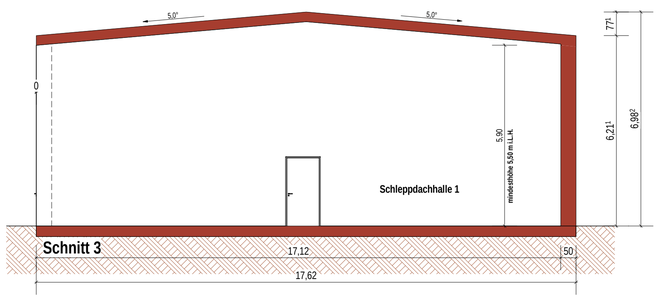

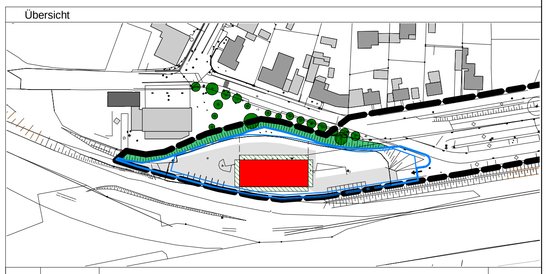

Planst.	Datum	Änderung	Bearbeiter

Das Urheberrecht an dieser Zeichnung verbleibt bei Golinski architektur. Diese Zeichnung ist dem Empfänger zum persönlichen Gebrauch überlassen. Ohne unsere schriftliche Genehmigung darf diese nicht vervielfältigt werden, noch dritten Personen zugänglich gemacht werden.

Projekt:

Neuer Bauhof Büchen

Bahnhofstraße 21514 Büchen

Bauherr
Gemeinde Büchen
Amtsplatz 1, 21514 Büchen

Plan:

Variante Zweigeschossig

Datum	30.08.2018
Gezeichnet	Awat Ahmad
Geprüft	Petra Golinski
Projektnummer	18-220
Plannummer	V110 1
Maßstab	Wie angezeigt

Planverfasser:
Golinski architektur
Petra Golinski
Am Sportplatz 3
23881 Breitenfelde
Tel.: 04542-99 5 90-0
Fax: 04542-99 5 90-25
info@golinski-architektur.de

Golinski architektur