


# Anlage 2c Betriebsgebäude Bauhof

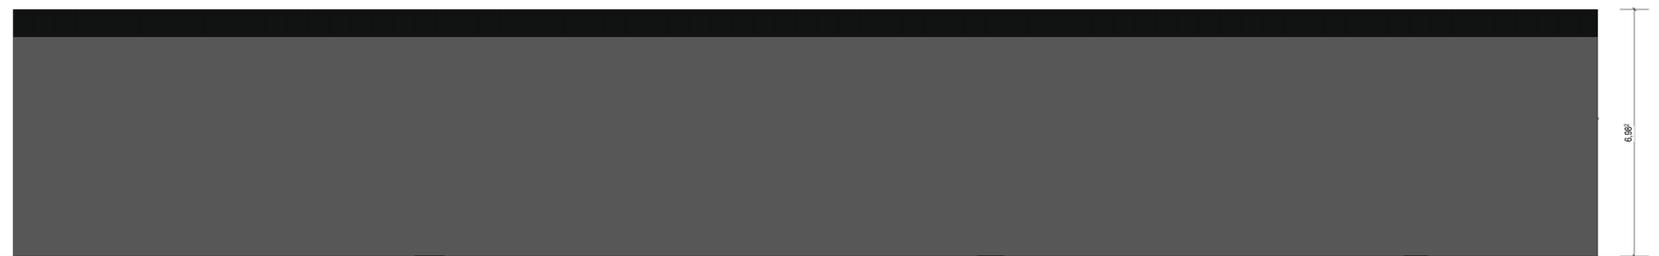

Nord-West M 1.100





Osten M 1.100



Süd-West M 1.100



Nord-Ost M 1.100

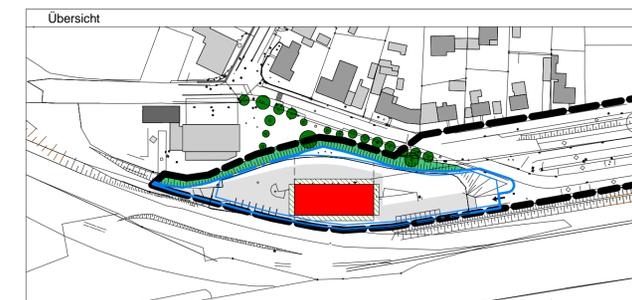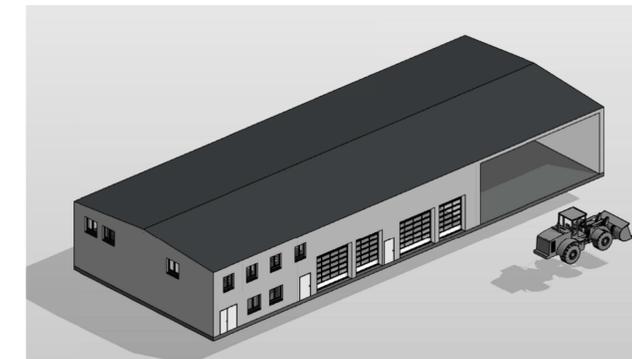

Planst.	Datum	Änderung	Bearbeiter

Das Urheberrecht an dieser Zeichnung verbleibt bei Golinski architektur. Diese Zeichnung ist dem Empfänger zum persönlichen Gebrauch überlassen. Ohne unsere schriftliche Genehmigung darf diese nicht vervielfältigt werden, noch dritten Personen zugänglich gemacht werden.

Projekt:

**Neuer Bauhof Büchen**  
Bahnhofstraße 21514 Büchen

Bauherr  
Gemeinde Büchen  
Amtsplatz 1, 21514 Büchen

Plan:  
**Ansichten**

Datum	30.08.2018
Gezeichnet	Awat Ahmad
Geprüft	Petra Golinski
Projektnummer	18-220
Plannummer	V130 1
Maßstab	Wie angezeigt

Planverfasser:  
**Golinski architektur**  
Petra Golinski  
Am Sportplatz 3  
23881 Breitenfelde  
Tel.: 04542-99 5 90-0  
Fax: 04542-99 5 90-25  
info@golinski-architektur.de

