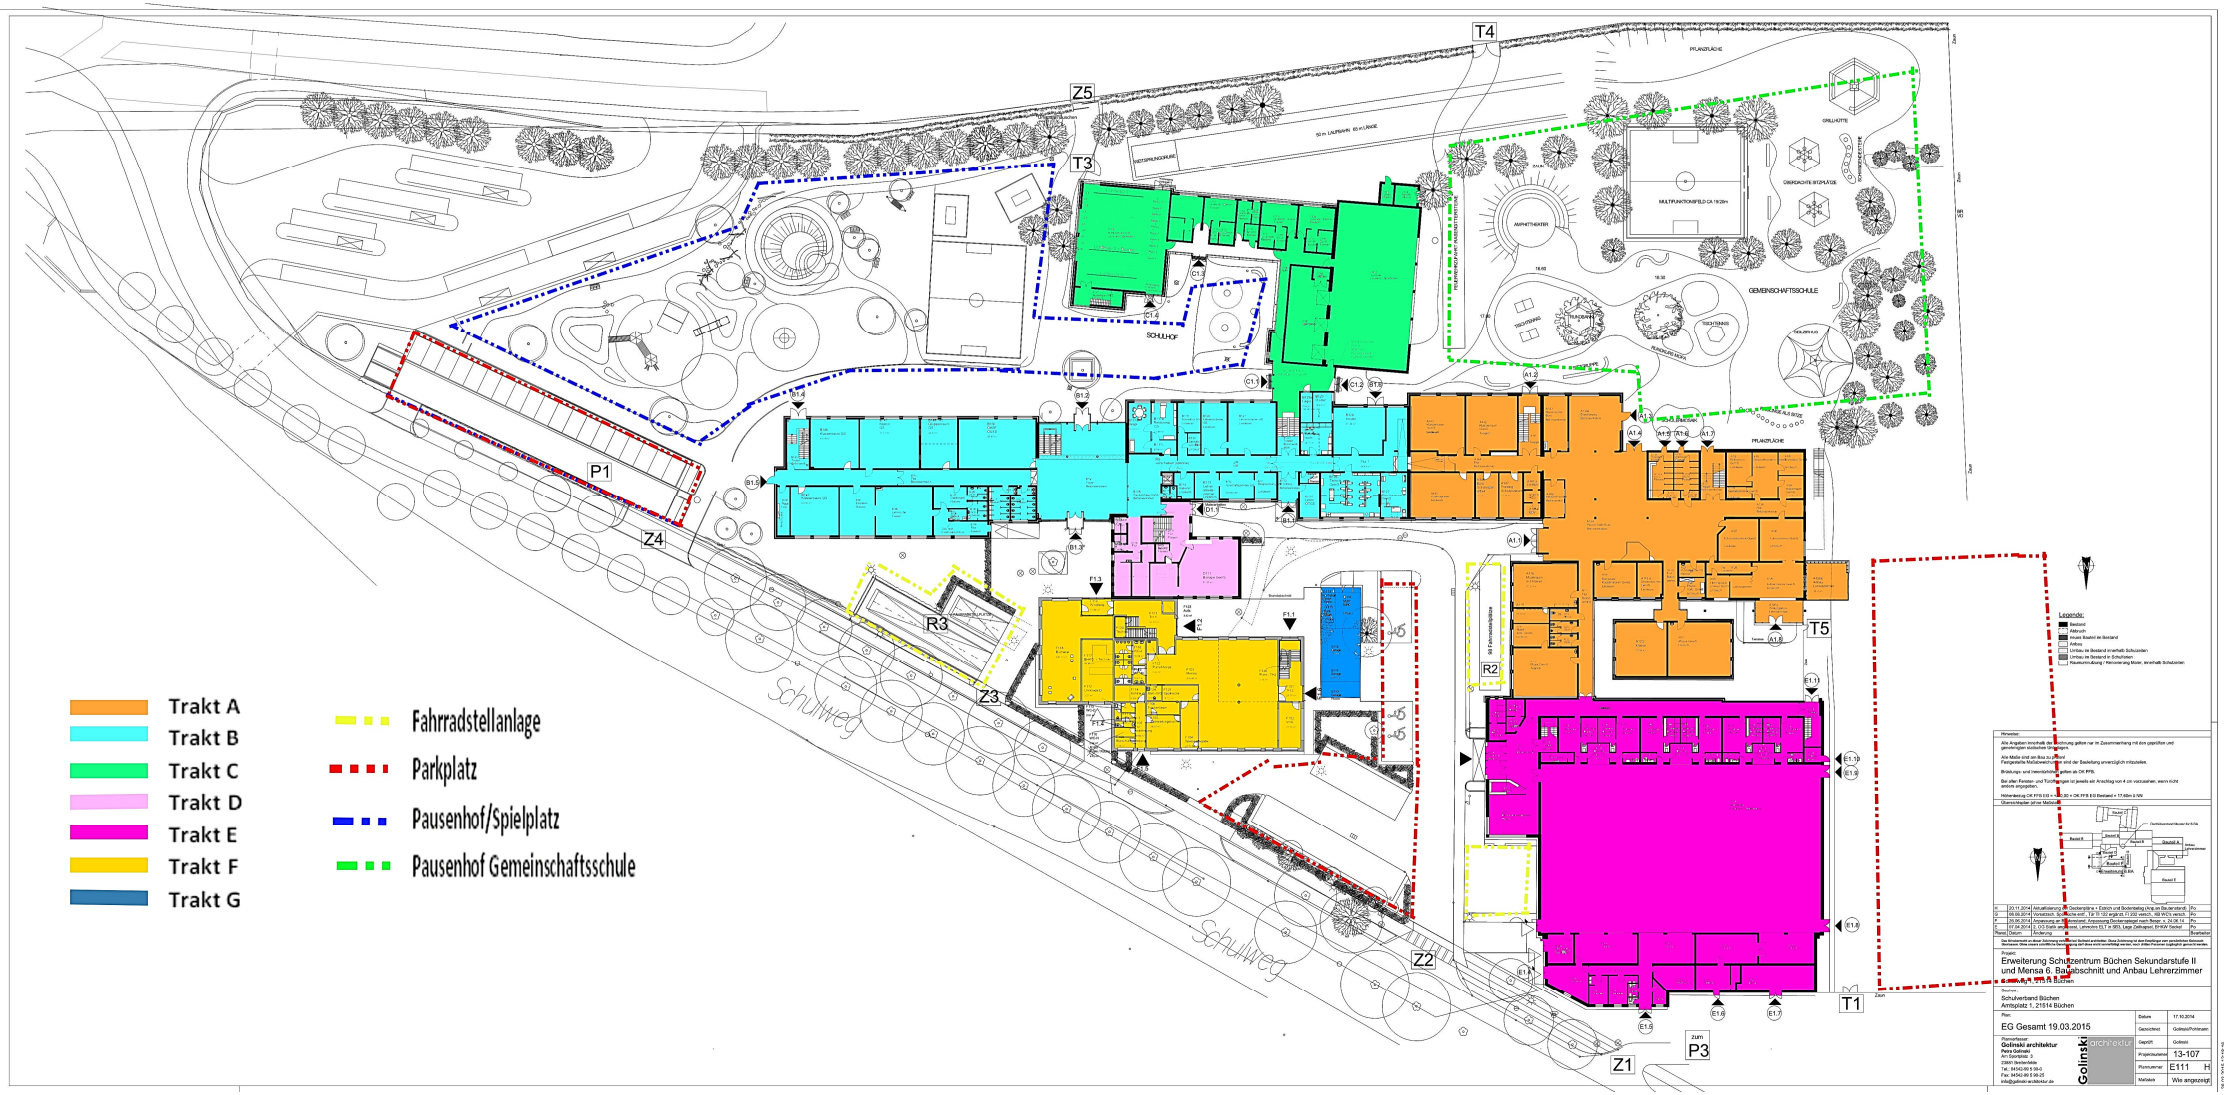

Trakt A
Trakt B
Trakt C
Trakt D
Trakt E
Trakt F
Trakt G
Fahrradstellanlage
Parkplatz
Pausenhof/Spielplatz
Pausenhof Gemeinschaftsschule
T1
T3
T4
T5
Z1
Z2
Z3
Z4
Z5
P1
P3
R2
R3
Schulweg
SCHULHOF
GEMEINSCHAFTSSCHULE
Legende:
Erweiterung Schulzentrum Büchen Sekundarstufe II und Mensa 6. Bauabschnitt und Anbau Lehrerzimmer
Schulverband Büchen
Amtsplatz 1, 21514 Büchen
EG Gesamt 19.03.2015
Golinski architektur
Datum 17.10.2014
Gezeichnet Golinski/Pohlmann
Geprüft Golinski
Projektnummer 13-107
Plannummer E111 H
Maßstab Wie angezeigt