


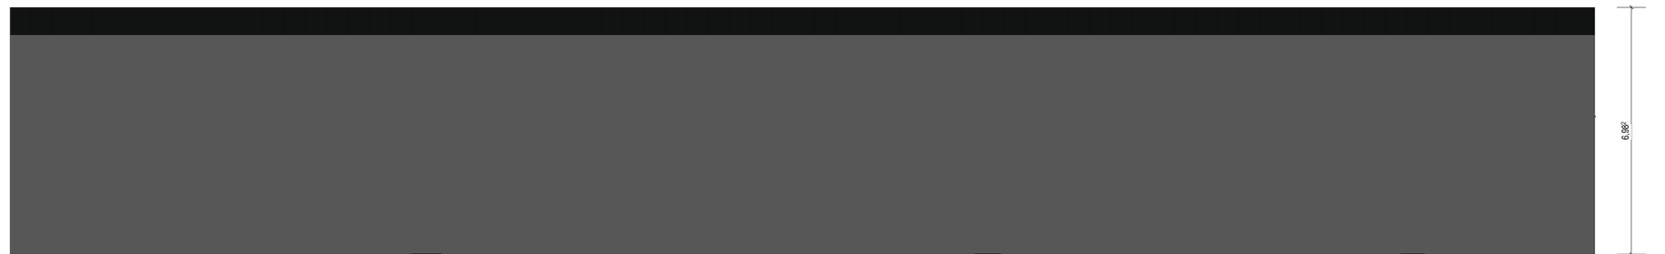


Nord-West M 1.100





Osten M 1.100



Süd-West M 1.100

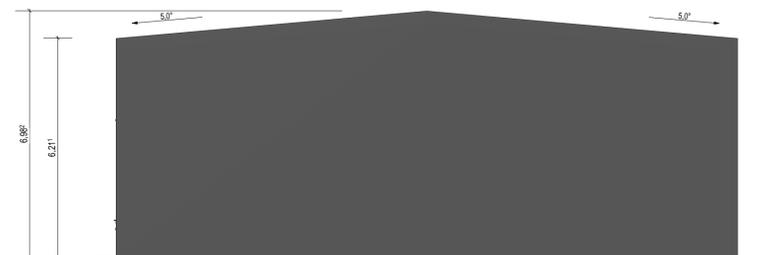

Nord-Ost M 1.100

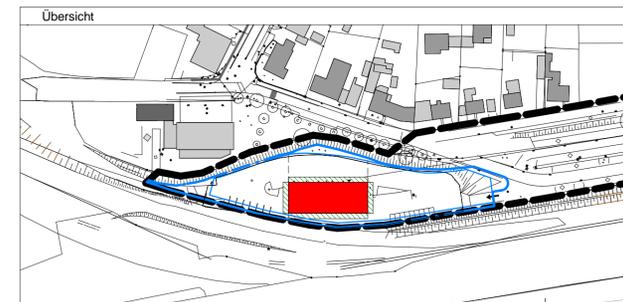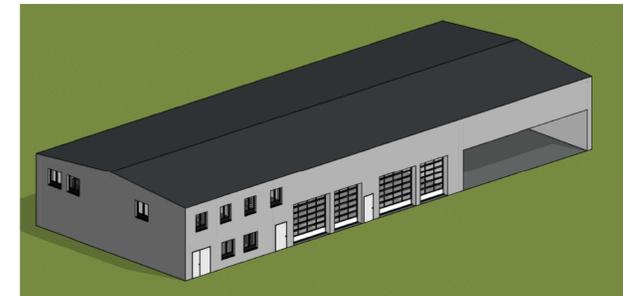

| Planst. | Datum | Änderung | Bearbeiter |
|---------|-------|----------|------------|
|         |       |          |            |

Das Urheberrecht an dieser Zeichnung verbleibt bei Golinski architektur. Diese Zeichnung ist dem Empfänger zum persönlichen Gebrauch überlassen. Ohne unsere schriftliche Genehmigung darf diese nicht vervielfältigt werden, noch dritten Personen zugänglich gemacht werden.

Projekt:  
**Neuer Bauhof Büchen**  
 Bahnhofstraße 21514 Büchen

Bauherr  
 Gemeinde Büchen  
 Amtsplatz 1, 21514 Büchen

| Plan:  | Datum         | 25.10.2018     |
|--|---------------|----------------|
| <b>Ansichten</b>   | Gezeichnet    | Awat Ahmad     |
| Planverfasser:<br><b>Golinski architektur</b><br>Petra Golinski<br>Am Sportplatz 3<br>23881 Breitenfelde<br>Tel.: 04542-99 5 90-0<br>Fax: 04542-99 5 90-25<br>info@golinski-architektur.de | Geprüft       | Petra Golinski |
|   | Projektnummer | 18-220         |
|  | Plannummer    | V130 1         |
|  | Maßstab       | Wie angezeigt  |