


2020 Dez.15 / P:\18-1133-Büchen Erschliessung B-Plan 58\03-Planung\CAD\Übersicht.dwg

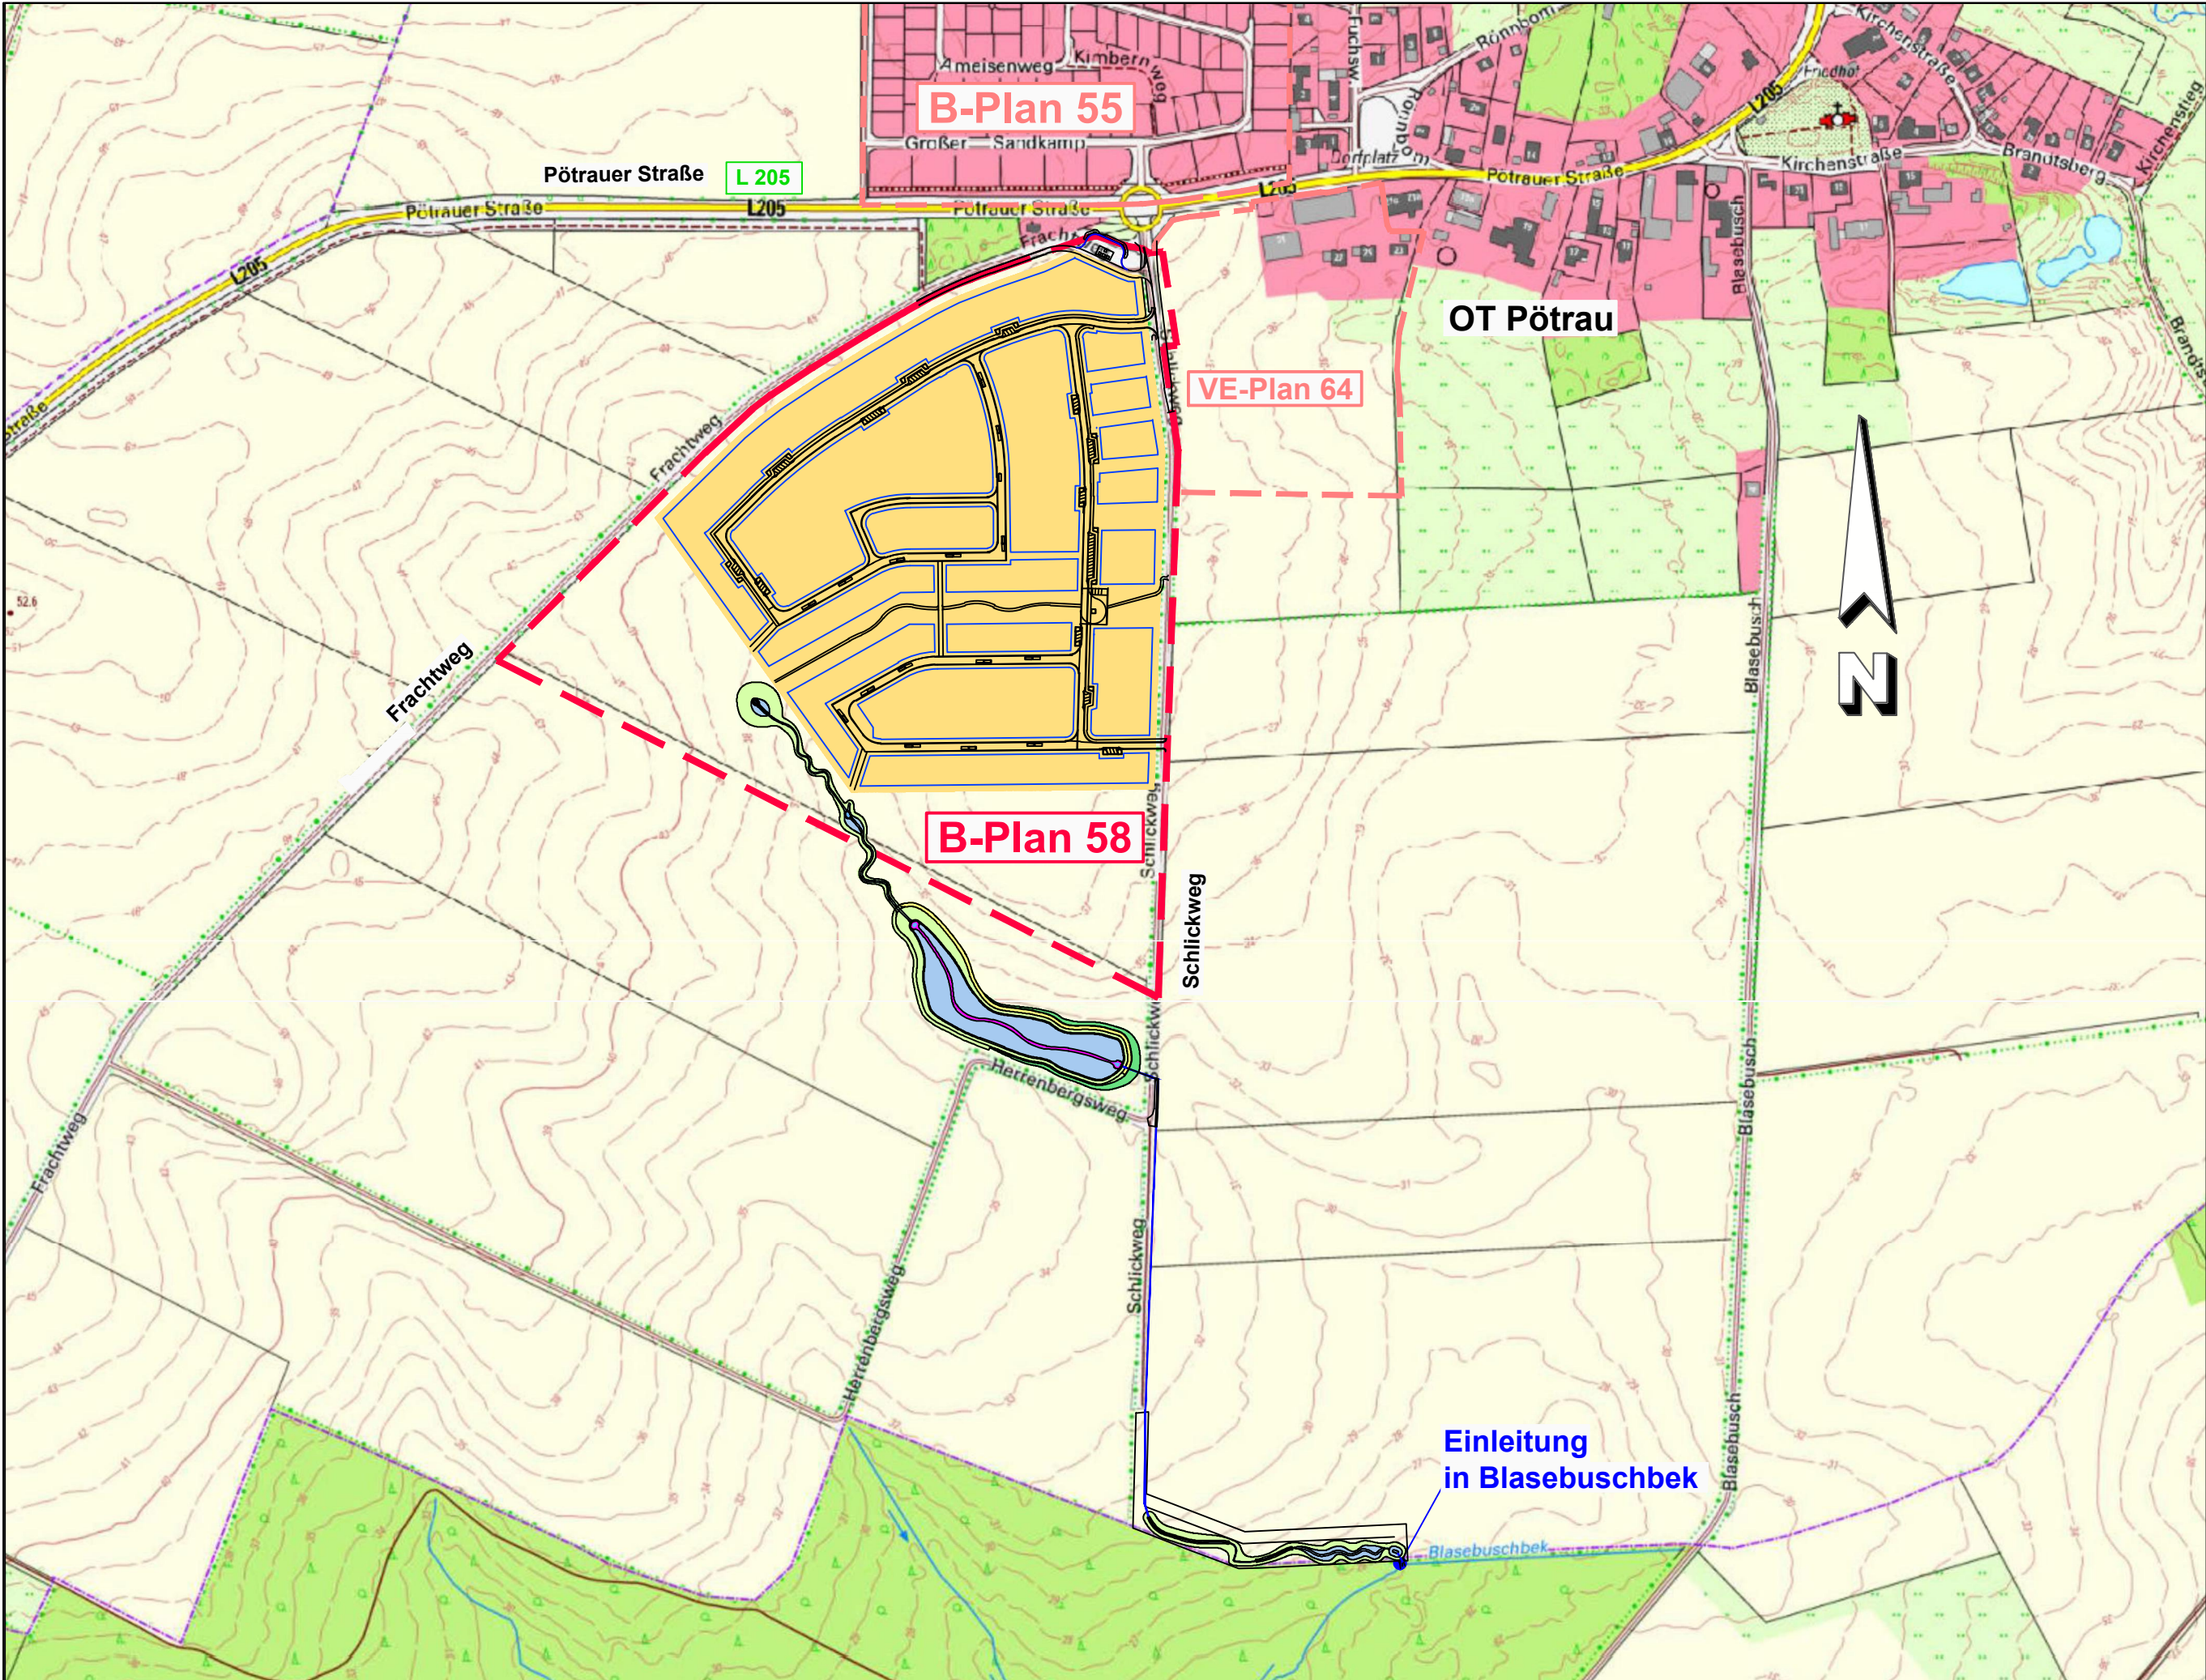

Referenzsystem: ETRS 1989 UTM Zone 32N

Datum: 18.06.2020

DigitalerAtlasNord

Nr.	Art der Änderung	Datum	Name

GSP Gosch & Prieve Ingenieurgesellschaft mbH Beratende Ingenieure (VBI) 23843 Bad Oldesloe Paperbarg 4 Tel. : 0 45 31 / 67 07 -0 Fax : 0 45 31 / 67 07 79 E-mail: oldesloe@gsp-ig.de		Datum	Name
	bearbeitet	Dez. 2020	Mohns
	gezeichnet	Dez. 2020	Sch./Hauch
	geprüft	Dez. 2020	Mohns

Lauenburgische Sparkassen - Immobilien GmbH		Unterlage : 3
Straße : Pötrauer Straße (L 205) Betr. km :		Blatt Nr. : 1
Nächster Ort : Ortslage Pötrau		Reg. Nr. :
	Datum	Name

Gemeinde Büchen Erschließung B-Plan Nr. 58	bearbeitet		
	gezeichnet		
	geprüft		
	Übersichtplan		
Bau-km :	Maßstab 1 : 5.000		

Aufgestellt : Lauenburgische Sparkassen - Immobilien GmbH	Geprüft : Gemeinde Büchen
Ratzeburg, den	Büchen, den

VORABZUG	
----------	--

Grundplan hergestellt :		Ergänzungen
	Aufnahme : Feldvergleich : Kataster :	