


2020 Dez.3 / P:119-1202-Gemeinde Büchen-Erschließung B-Plan 59/03-Planung/CAD/Strassenquerschnitt1.dwg

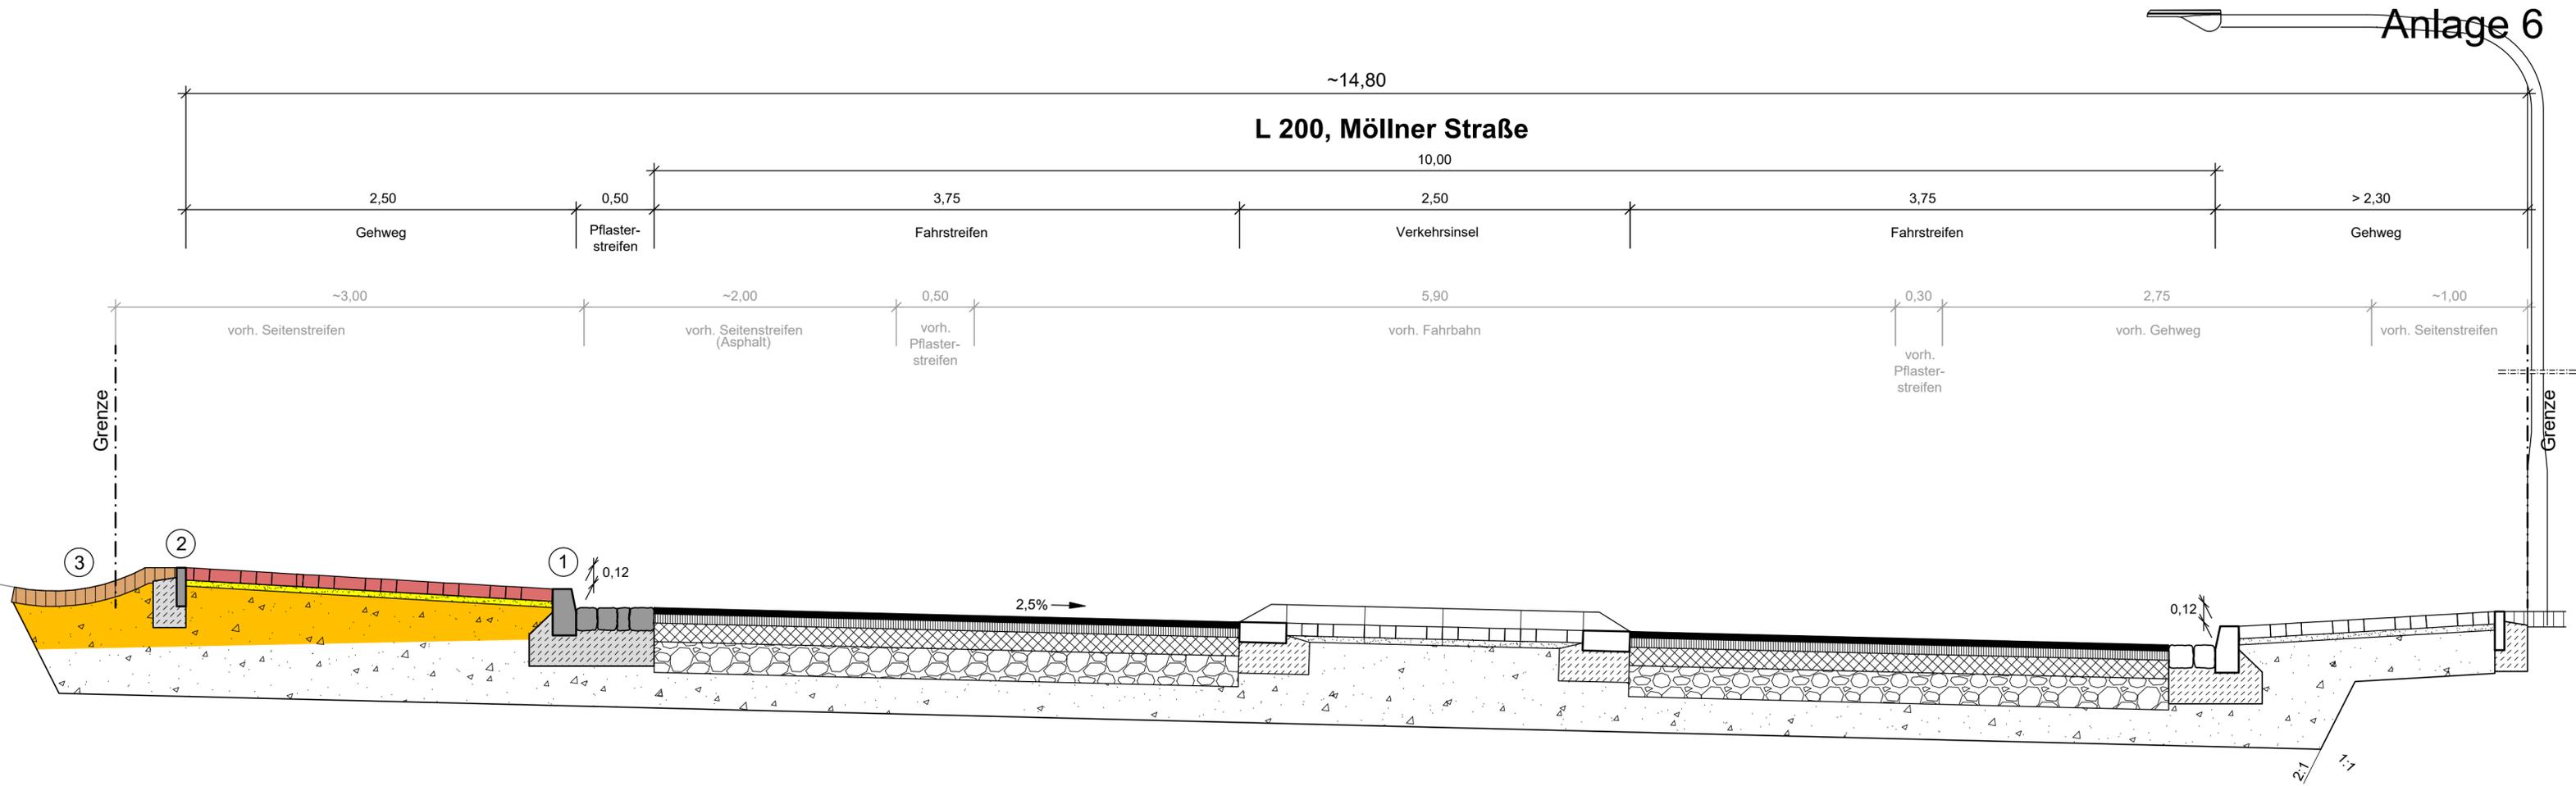

**Aufbau Gehweg**

vorh. Asphaltbeläge aufnehmen  
 gem. RStO 12, Tafel 6, Zeile 2  
 8 cm Betonrechteckpflaster (20/10/8 cm), mit Mini-Fase  
 4 cm Baustoffgemisch 0/5  
 >28 cm Frostschuttschicht 0/32 nach ZTV SoB-StB  
 Verformungsmodul  $E_{v2} \geq 80 \text{ MPa}$   
 Verhältnis  $E_{v2} / E_{v1} \leq 2,2$   
 Verdichtungsgrad  $D_{Pr} \geq 103 \%$

- ① Betonhochbord HB 15/30 gem. DIN EN 1340 auf 20 cm Betonbettung und 15 cm Betonrückenstütze C 20/25 gem. DIN 18318
- ② Betonrasenbord EF 6/25 gem. DIN EN 1340 auf 20 cm Betonbettung und 15 cm Betonrückenstütze C 20/25 gem. DIN 18318

③ Seitenstreifen angleichen

**GSP**  
 Gosch & Prieue  
 Ingenieurgesellschaft mbH  
 Beratende Ingenieure (VBI)

23843 Bad Oldesloe  
 Paperberg 4  
 Tel. : 0 45 31 / 67 07 -0  
 Fax : 0 45 31 / 67 07 79  
 E-mail: oldesloe@gsp-ig.de

Nr.	Art der Änderung	Datum	Name

<b>Gemeinde Büchen</b>		Unterlage :
Straße : L 200, Möllner Straße Betr. km :		Blatt Nr. : 3
Nächster Ort : Ortslage Büchen		Reg. Nr. :
		Datum
		Name

Erschließung B-Plan 59	bearbeitet	
	gezeichnet	
	geprüft	
L 200, Möllner Straße Querschnitt Umbau Gehweg		
M. 1 : 25		

Aufgestellt : Gemeinde Büchen	Geprüft :
----------------------------------	-----------

Grundplan hergestellt :	Ergänzungen
-------------------------	-------------

Aufnahme :	
Feldvergleich :	
Kataster :	