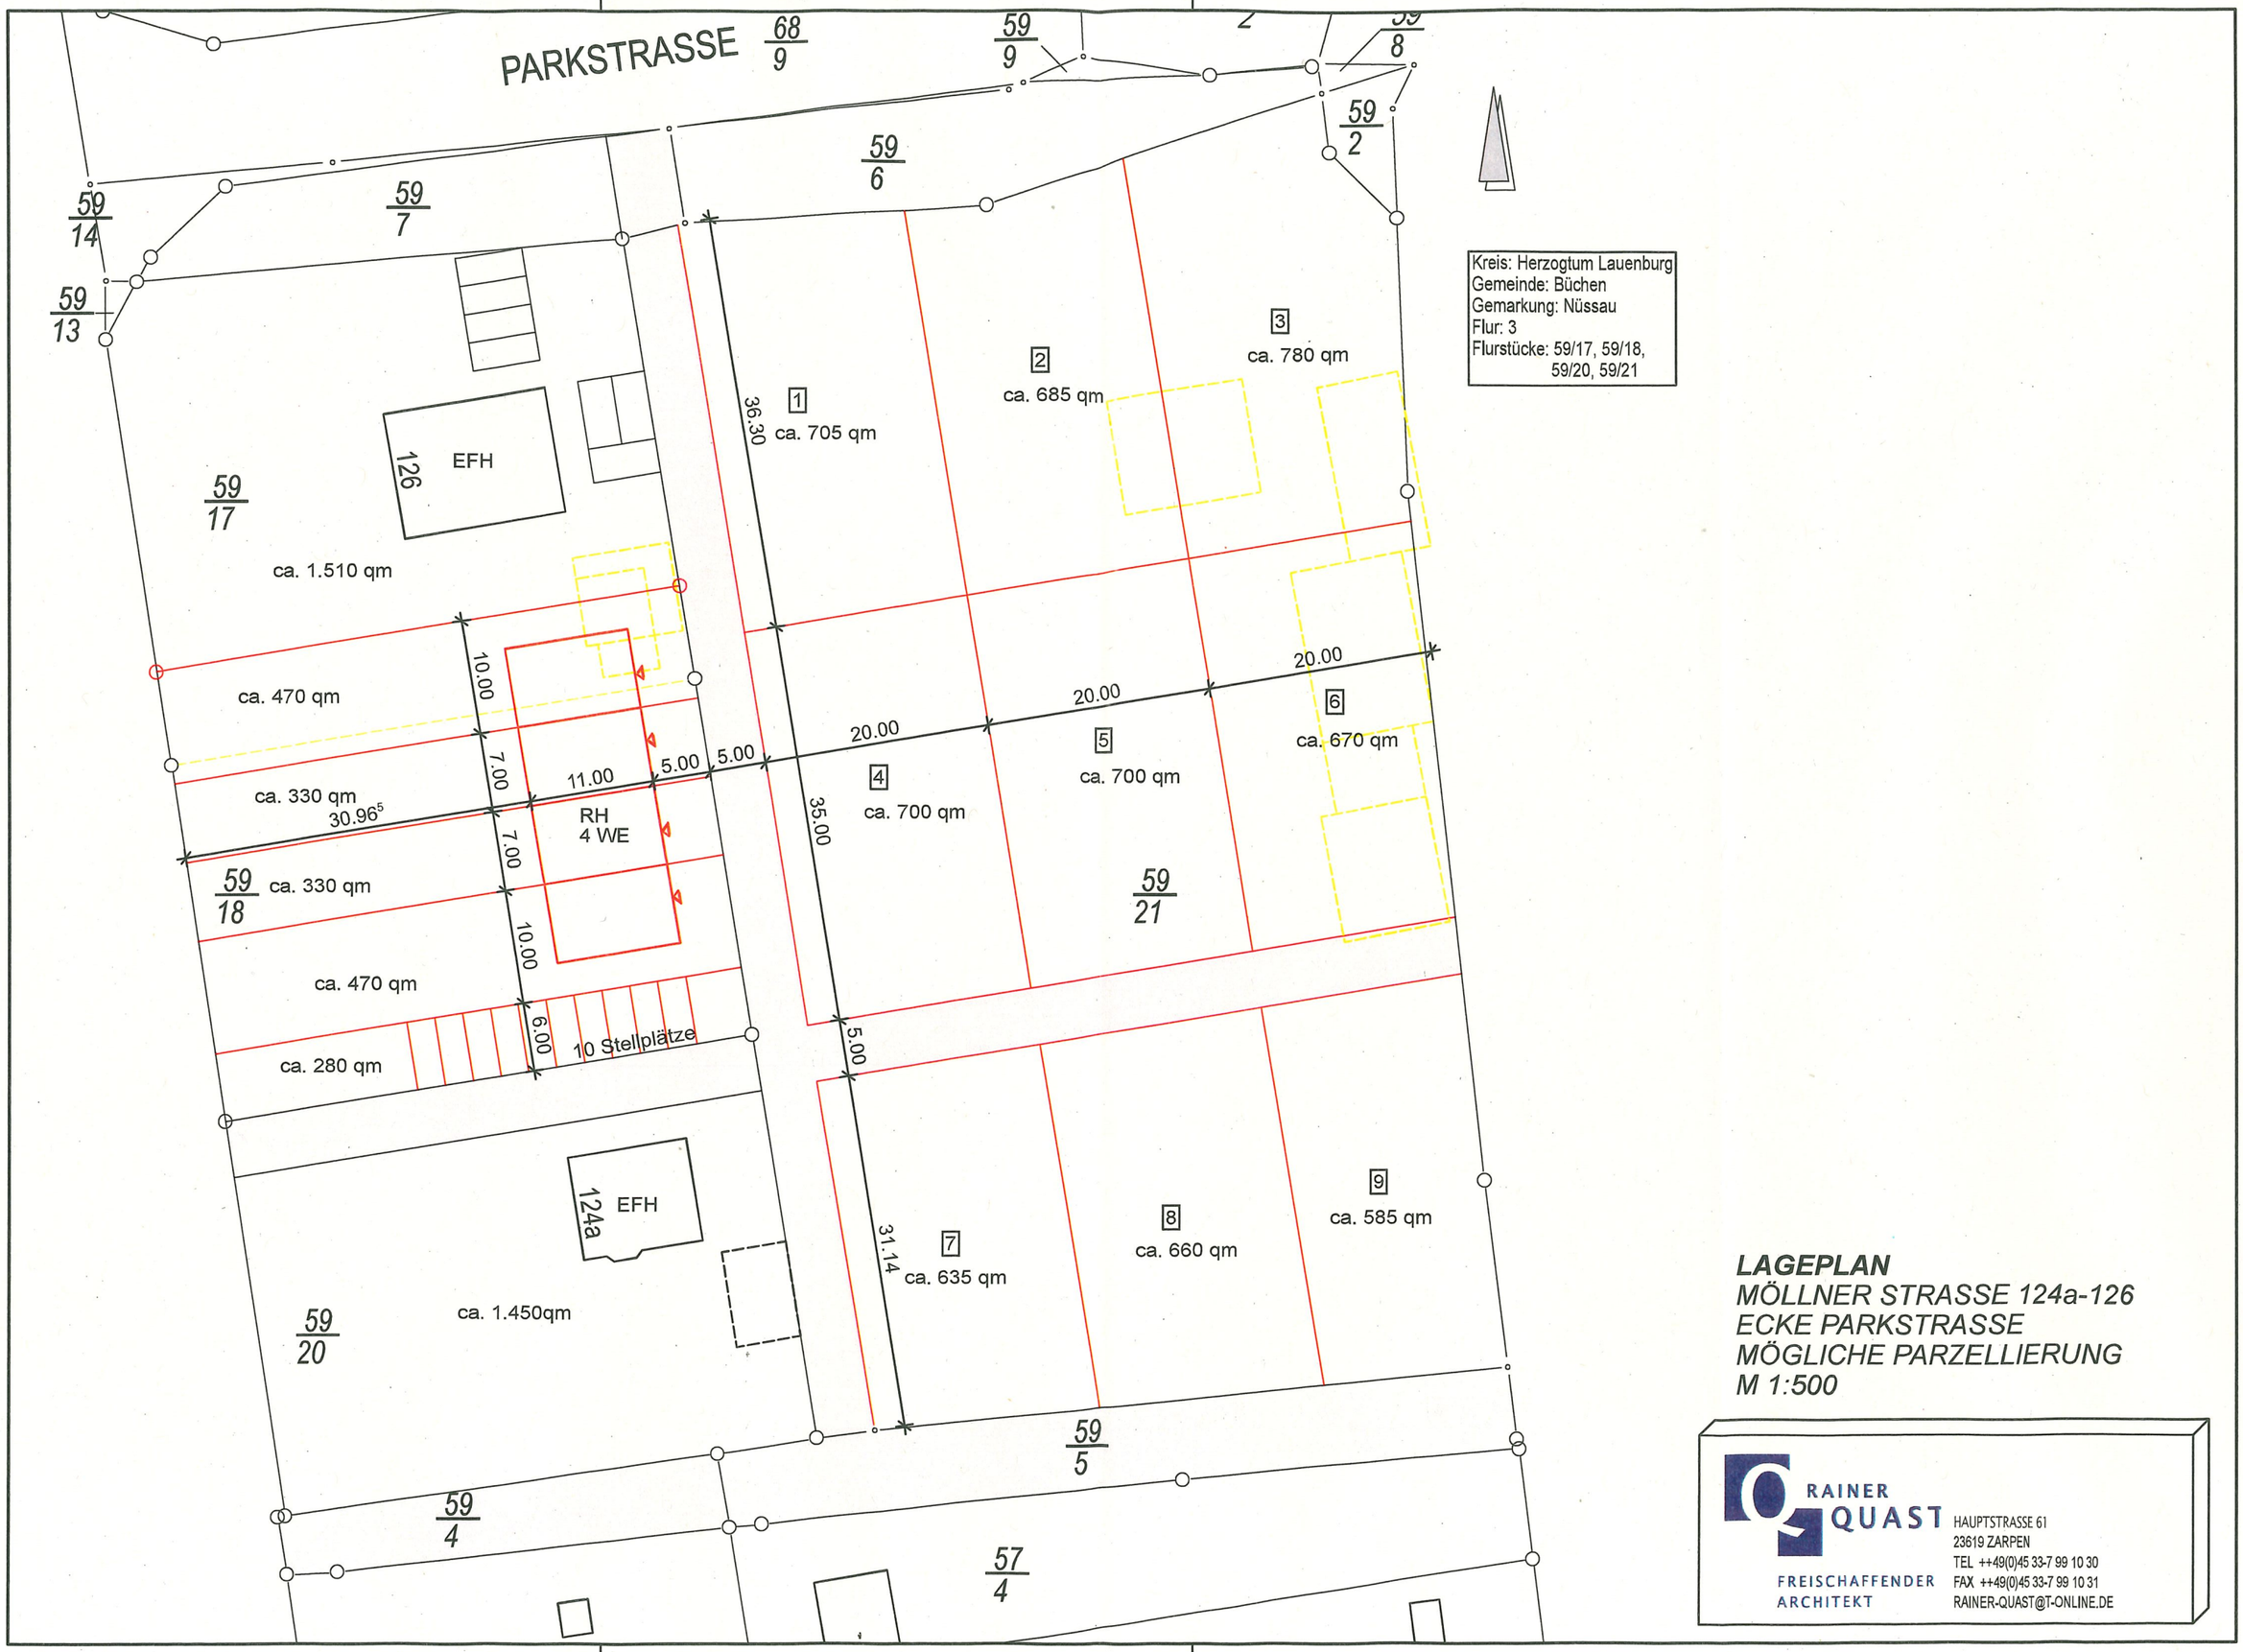

LAGEPLAN
MÖLLNER STRASSE 124a-126
ECKE PARKSTRASSE
MÖGLICHE PARZELLIERUNG
M 1:500

RAINER QUAST
FREISCHAFFENDER ARCHITEKT
HAUPTSTRASSE 61
23619 ZARPEN
TEL ++49(0)45 33-7 99 10 30
FAX ++49(0)45 33-7 99 10 31
RAINER-QUAST@T-ONLINE.DE