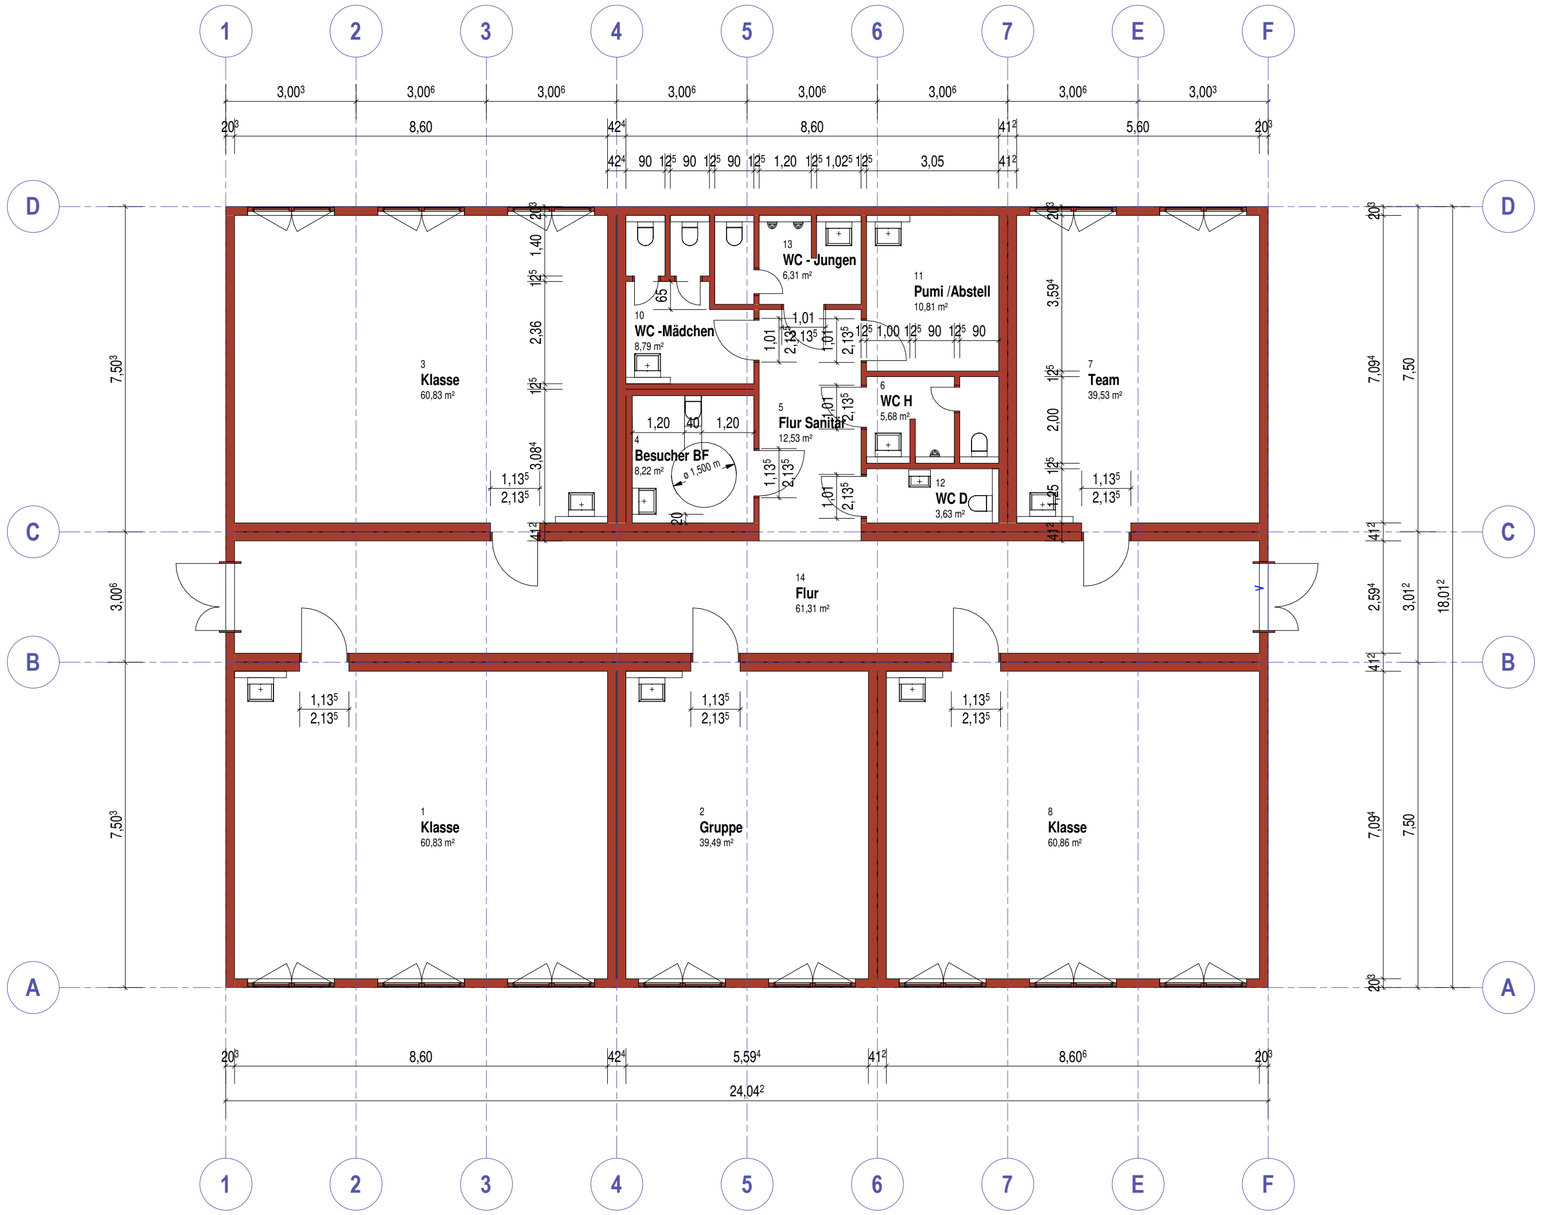

Grundriss Schulcontainer 3,00 / 7,50 m
M 1 : 100

Übersicht

Planst.	Datum	Änderung	Bearbeiter

Das Urheberrecht an dieser Zeichnung verbleibt bei Golinski architektur. Diese Zeichnung ist dem Empfänger zum persönlichen Gebrauch überlassen. Ohne unsere schriftliche Genehmigung darf diese nicht vervielfältigt werden, noch dritten Personen zugänglich gemacht werden.

Projekt:

Schulcontainer

Bauherr
:
Schulverband Büchen, Amtsplatz 1, 21514 Büchen

Plan:

Grundriss Schulcontainer

Planverfasser:
Golinski architektur
Petra Golinski
Am Sportplatz 3
23881 Breitenfelde
Tel.: 04542-99 5 90-0
Fax: 04542-99 5 90-25
info@golinski-architektur.de

Datum	13.01.2021
Gezeichnet	Golinski
Geprüft	Golinski
Projektnummer	21-256
Plannummer	VE 101
Maßstab	1 : 100