




Lageplan M 1 :500



Perspektive M 1: 100

| Raumliste  |                      |           |
|------------|----------------------|-----------|
| Nr         | Name                 | Brutto    |
| 1          | Gemeinschaft 1       | 32,15 m²  |
| 4          | Büro                 | 6,47 m²   |
| 8          | WC-H                 | 6,65 m²   |
| 7          | WC-M                 | 6,78 m²   |
| 5          | Heizung              | 6,69 m²   |
| 6          | BF-WC/Pers           | 3,17 m²   |
| 3          | Flur                 | 3,04 m²   |
| 9          | Anbau / Flur         | 7,64 m²   |
| 10         | Anbau Gemeinschaft 2 | 50,83 m²  |
| 2          | Kochen               | 5,65 m²   |
| Gesamt: 10 |                      | 129,06 m² |

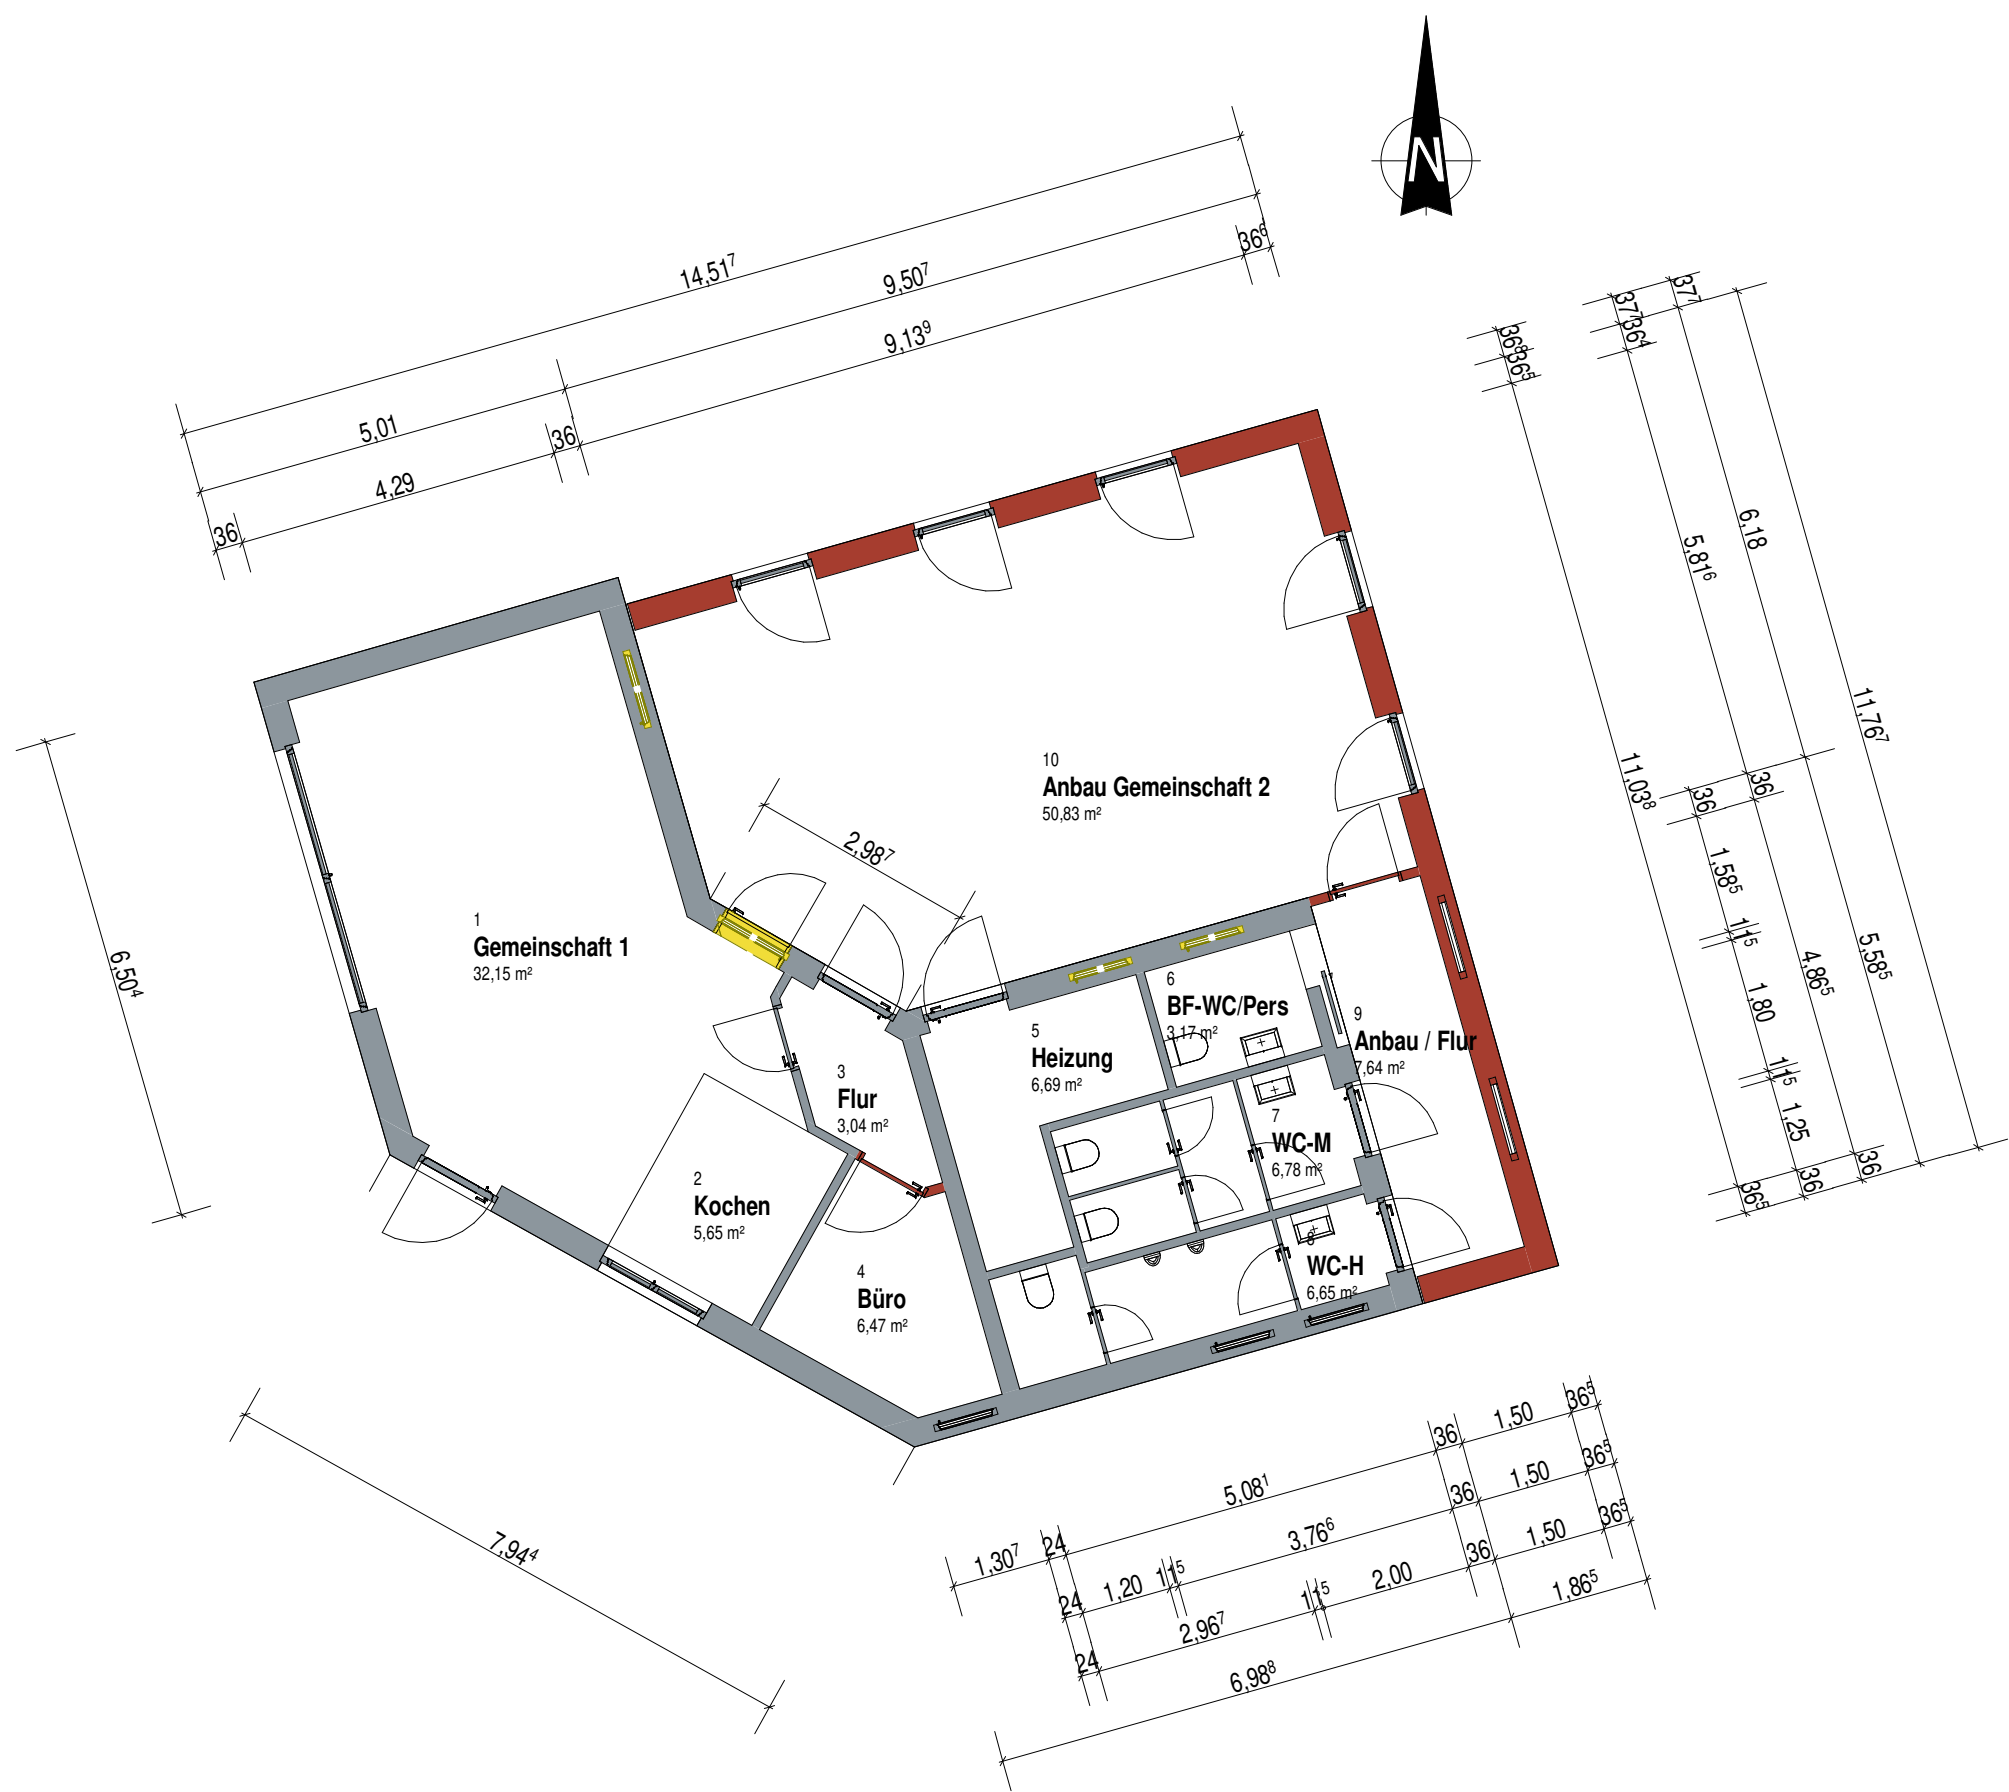

Erdgeschoss M 1: 100

- Neues Mauerwerk und sonstige Bauteile
- Neuer Beton oder Stahlbeton
- Vorhandene Bauteile
- Zu beseitigende Bauteile

Übersicht



Perspektive M 1: 200

|   |                          |            |
|---|--------------------------|------------|
| Planst. Datum   | Änderung                 | Bearbeiter |
| Das Urheberrecht an dieser Zeichnung verbleibt bei Golinski architektur. Diese Zeichnung ist dem Empfänger zum persönlichen Gebrauch überlassen. Ohne unsere schriftliche Genehmigung darf diese nicht vervielfältigt werden, noch dritten Personen zugänglich gemacht werden. |                          |            |
| Projekt:<br>Nutzungsänderung und Erweiterung der<br>Bürgerstube zur temporären Nutzung als<br>Jugendzentrum, Amtsplatz 1 in 21514 Büchen   |                          |            |
| Bauherr<br>:<br>Gemeinde Büchen   |                          |            |
| Plan:<br>Vorplanung   | Datum<br>14.01.2021      |            |
|   | Gezeichnet<br>Golinski   |            |
| Planverfasser:<br>Golinski architektur<br>Petra Golinski<br>Am Sportplatz 3<br>23881 Breitenfelde<br>Tel.: 04542-99 5 90-0<br>Fax: 04542-99 5 90-25<br>info@golinski-architektur.de                                                                                            | Geprüft<br>Golinski      |            |
|   | Projektnummer<br>20-255  |            |
|   | Plannummer<br>VE-101     |            |
|   | Maßstab<br>Wie angezeigt |            |