




Lageplan M 1 :500



Perspektive M 1: 100


Raumliste		
Nr	Name	Brutto
1	Gemeinschaft 1	32,15 m²
4	Büro	6,47 m²
8	WC-H	6,65 m²
7	WC-M	6,78 m²
5	Heizung	6,69 m²
6	BF-WC/Pers	3,17 m²
3	Flur	3,04 m²
9	Anbau / Flur	7,64 m²
10	Anbau Gemeinschaft 2	54,42 m²
12	Kochen	5,65 m²
Gesamt: 10		132,67 m²

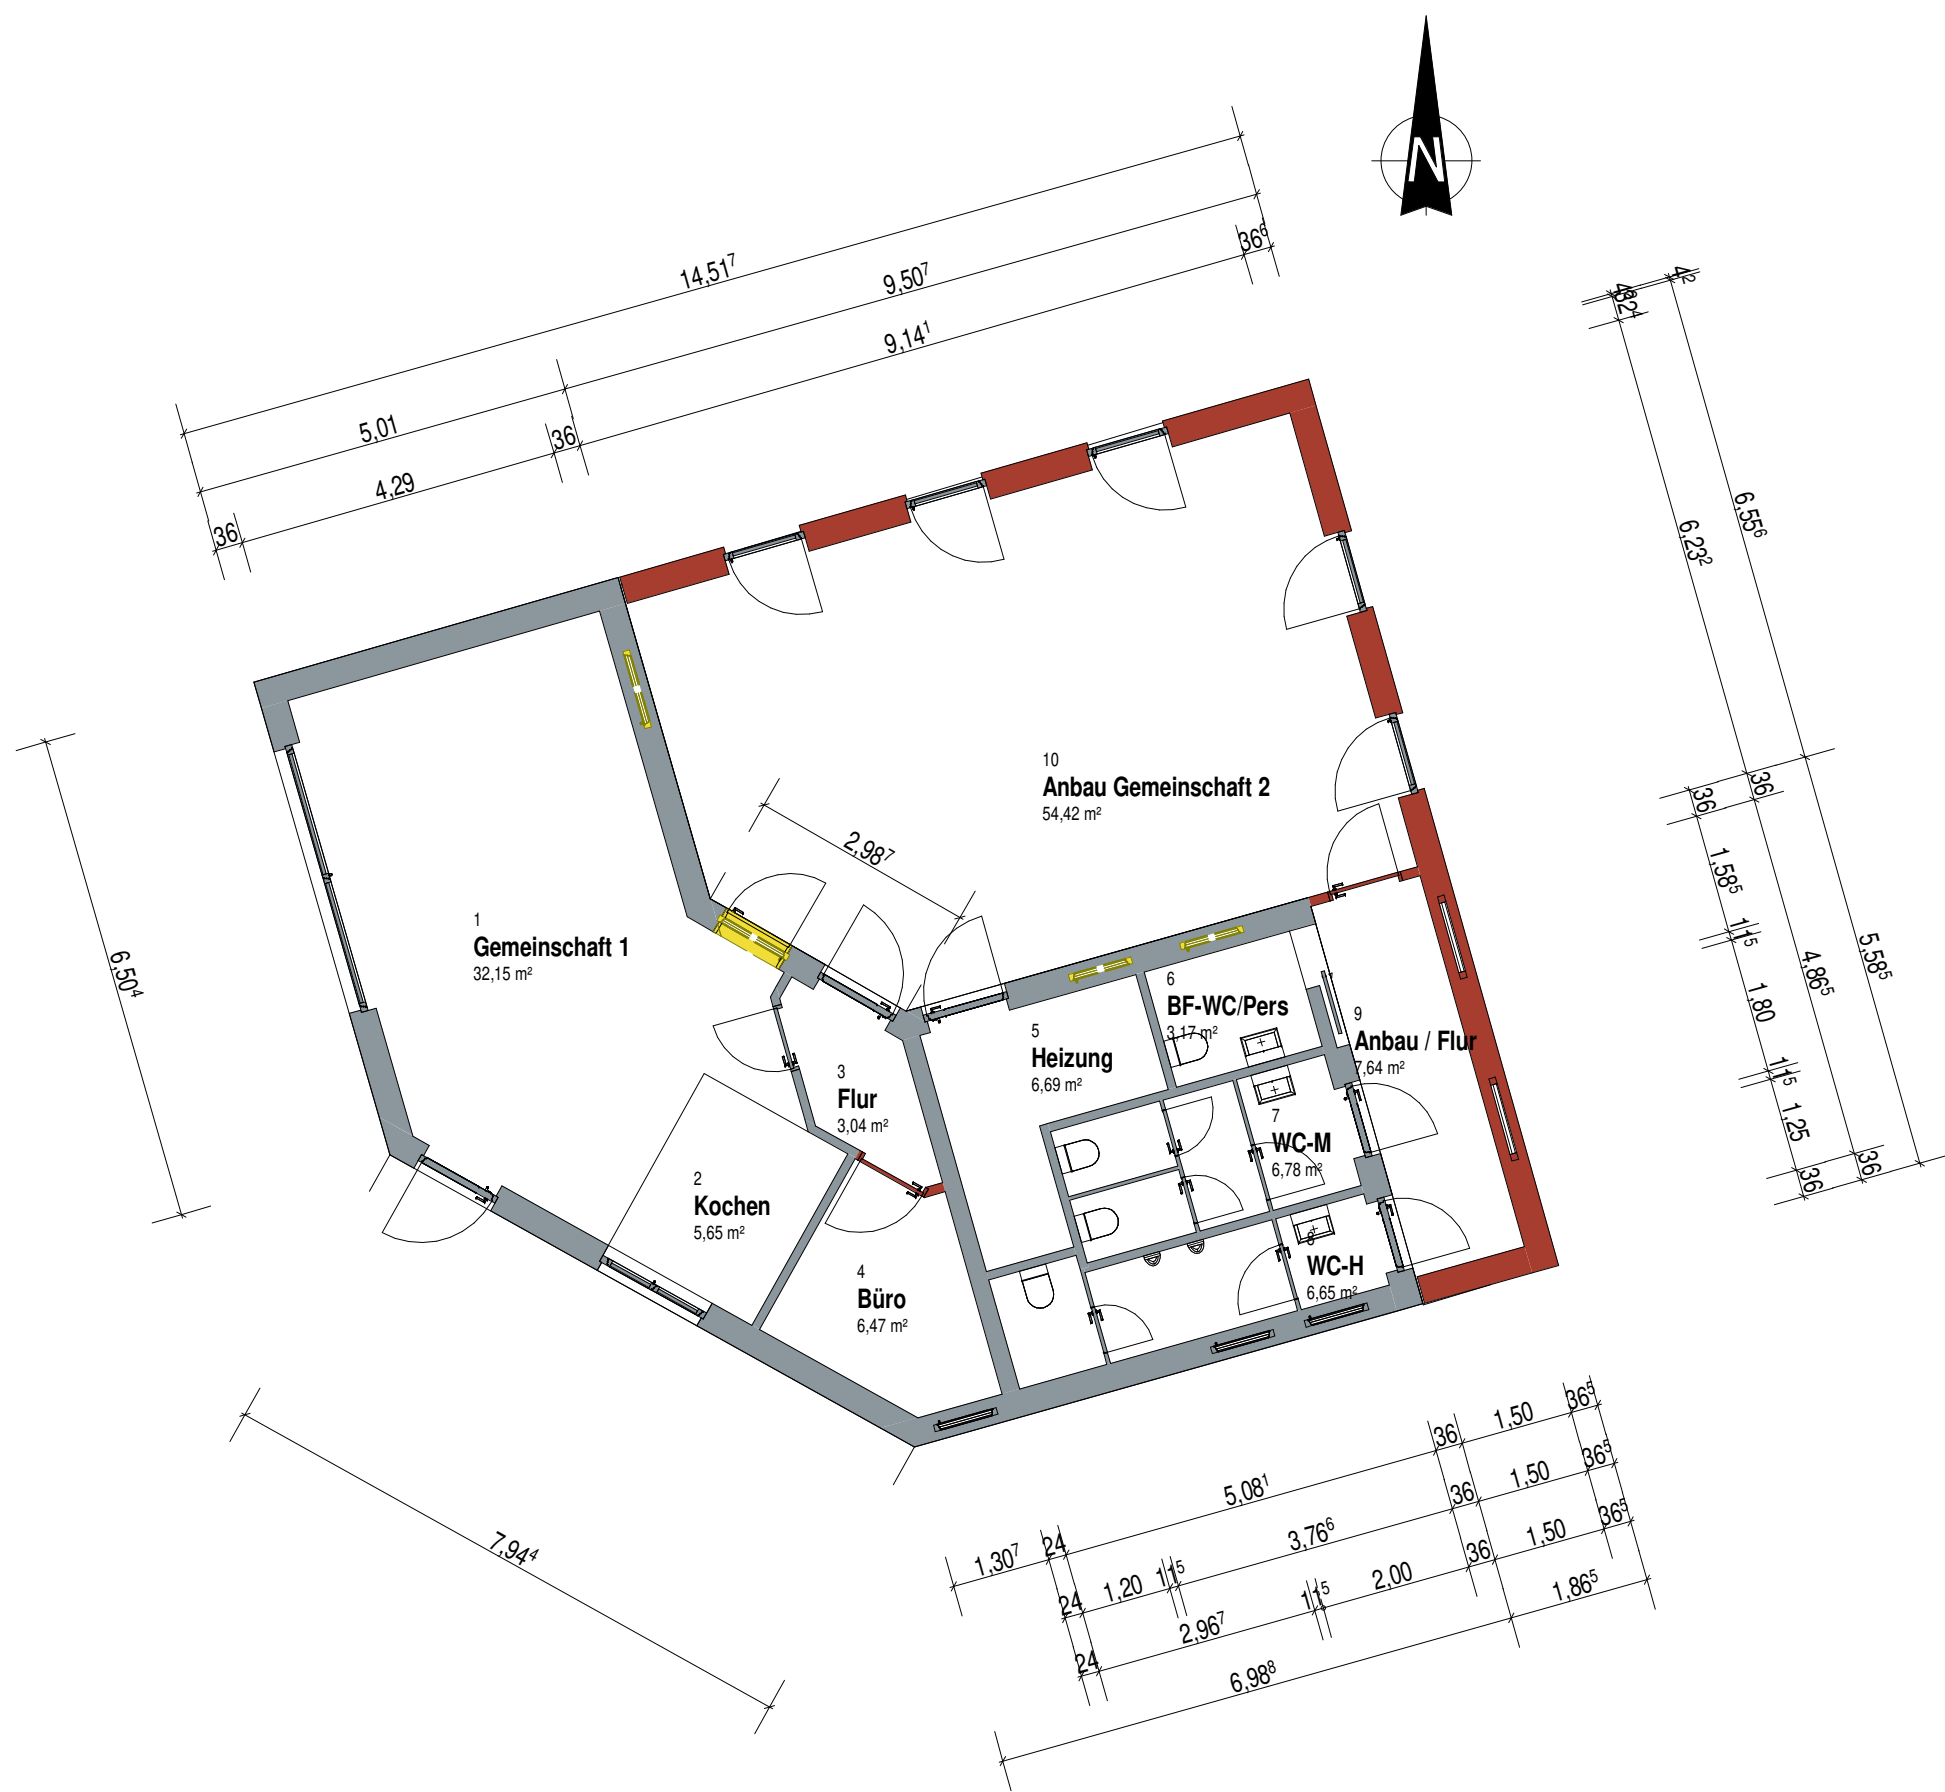

Erdgeschoss M 1: 100

- Neues Mauerwerk und sonstige Bauteile
- Neuer Beton oder Stahlbeton
- Vorhandene Bauteile
- Zu beseitigende Bauteile

Übersicht

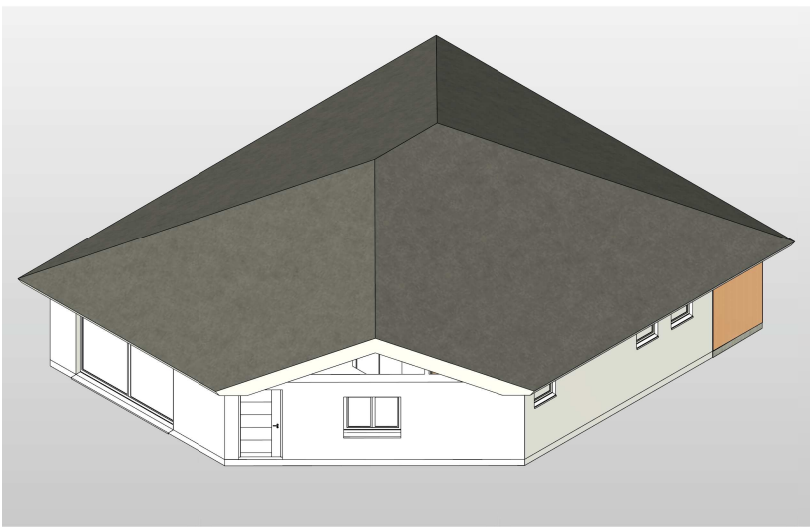

Perspektive M 1: 200

Planst. Datum	Änderung	Bearbeiter
Das Urheberrecht an dieser Zeichnung verbleibt bei Golinski architektur. Diese Zeichnung ist dem Empfänger zum persönlichen Gebrauch überlassen. Ohne unsere schriftliche Genehmigung darf diese nicht vervielfältigt werden, noch dritten Personen zugänglich gemacht werden.		
Projekt: Nutzungsänderung und Erweiterung der Bürgerstube zur temporären Nutzung als Jugendzentrum, Amtsplatz 1 in 21514 Büchen		
Bauherr : Gemeinde Büchen		
Plan: Vorplanung - Variante Dachstuhl neu	Datum	14.01.2021
Planverfasser: Golinski architektur Petra Golinski Am Sportplatz 3 23881 Breitenfelde Tel.: 04542-99 5 90-0 Fax: 04542-99 5 90-25 info@golinski-architektur.de	Gezeichnet	Golinski
Golinski architektur	Geprüft	Golinski
	Projektnummer	20-255
	Plannummer	VE-102
		Maßstab
		Wie angezeigt