


# Variante 1 Detail 1.2

### Legende

	erf. bauliche Maßnahmen		Einbahnstraße
	erf. Grunderwerb		Fahrverbotsschild
	Fahrbahn in beiden Richtungen		Grundstücksgrenze
	Fahrbahn in eine Richtung		vorh. Straßenrand/Bordsteine

- erf. bauliche Maßnahmen:
- 1- vorh. Borde aufnehmen
  - 2- Auskoffnung der neuen Fahrbahnflächen (Ausbau)
  - 3- neue Bordsteine aufsetzen
  - 4- Fahrbahn herstellen
  - 5- Gehweg/ Seitenstreifen herstellen

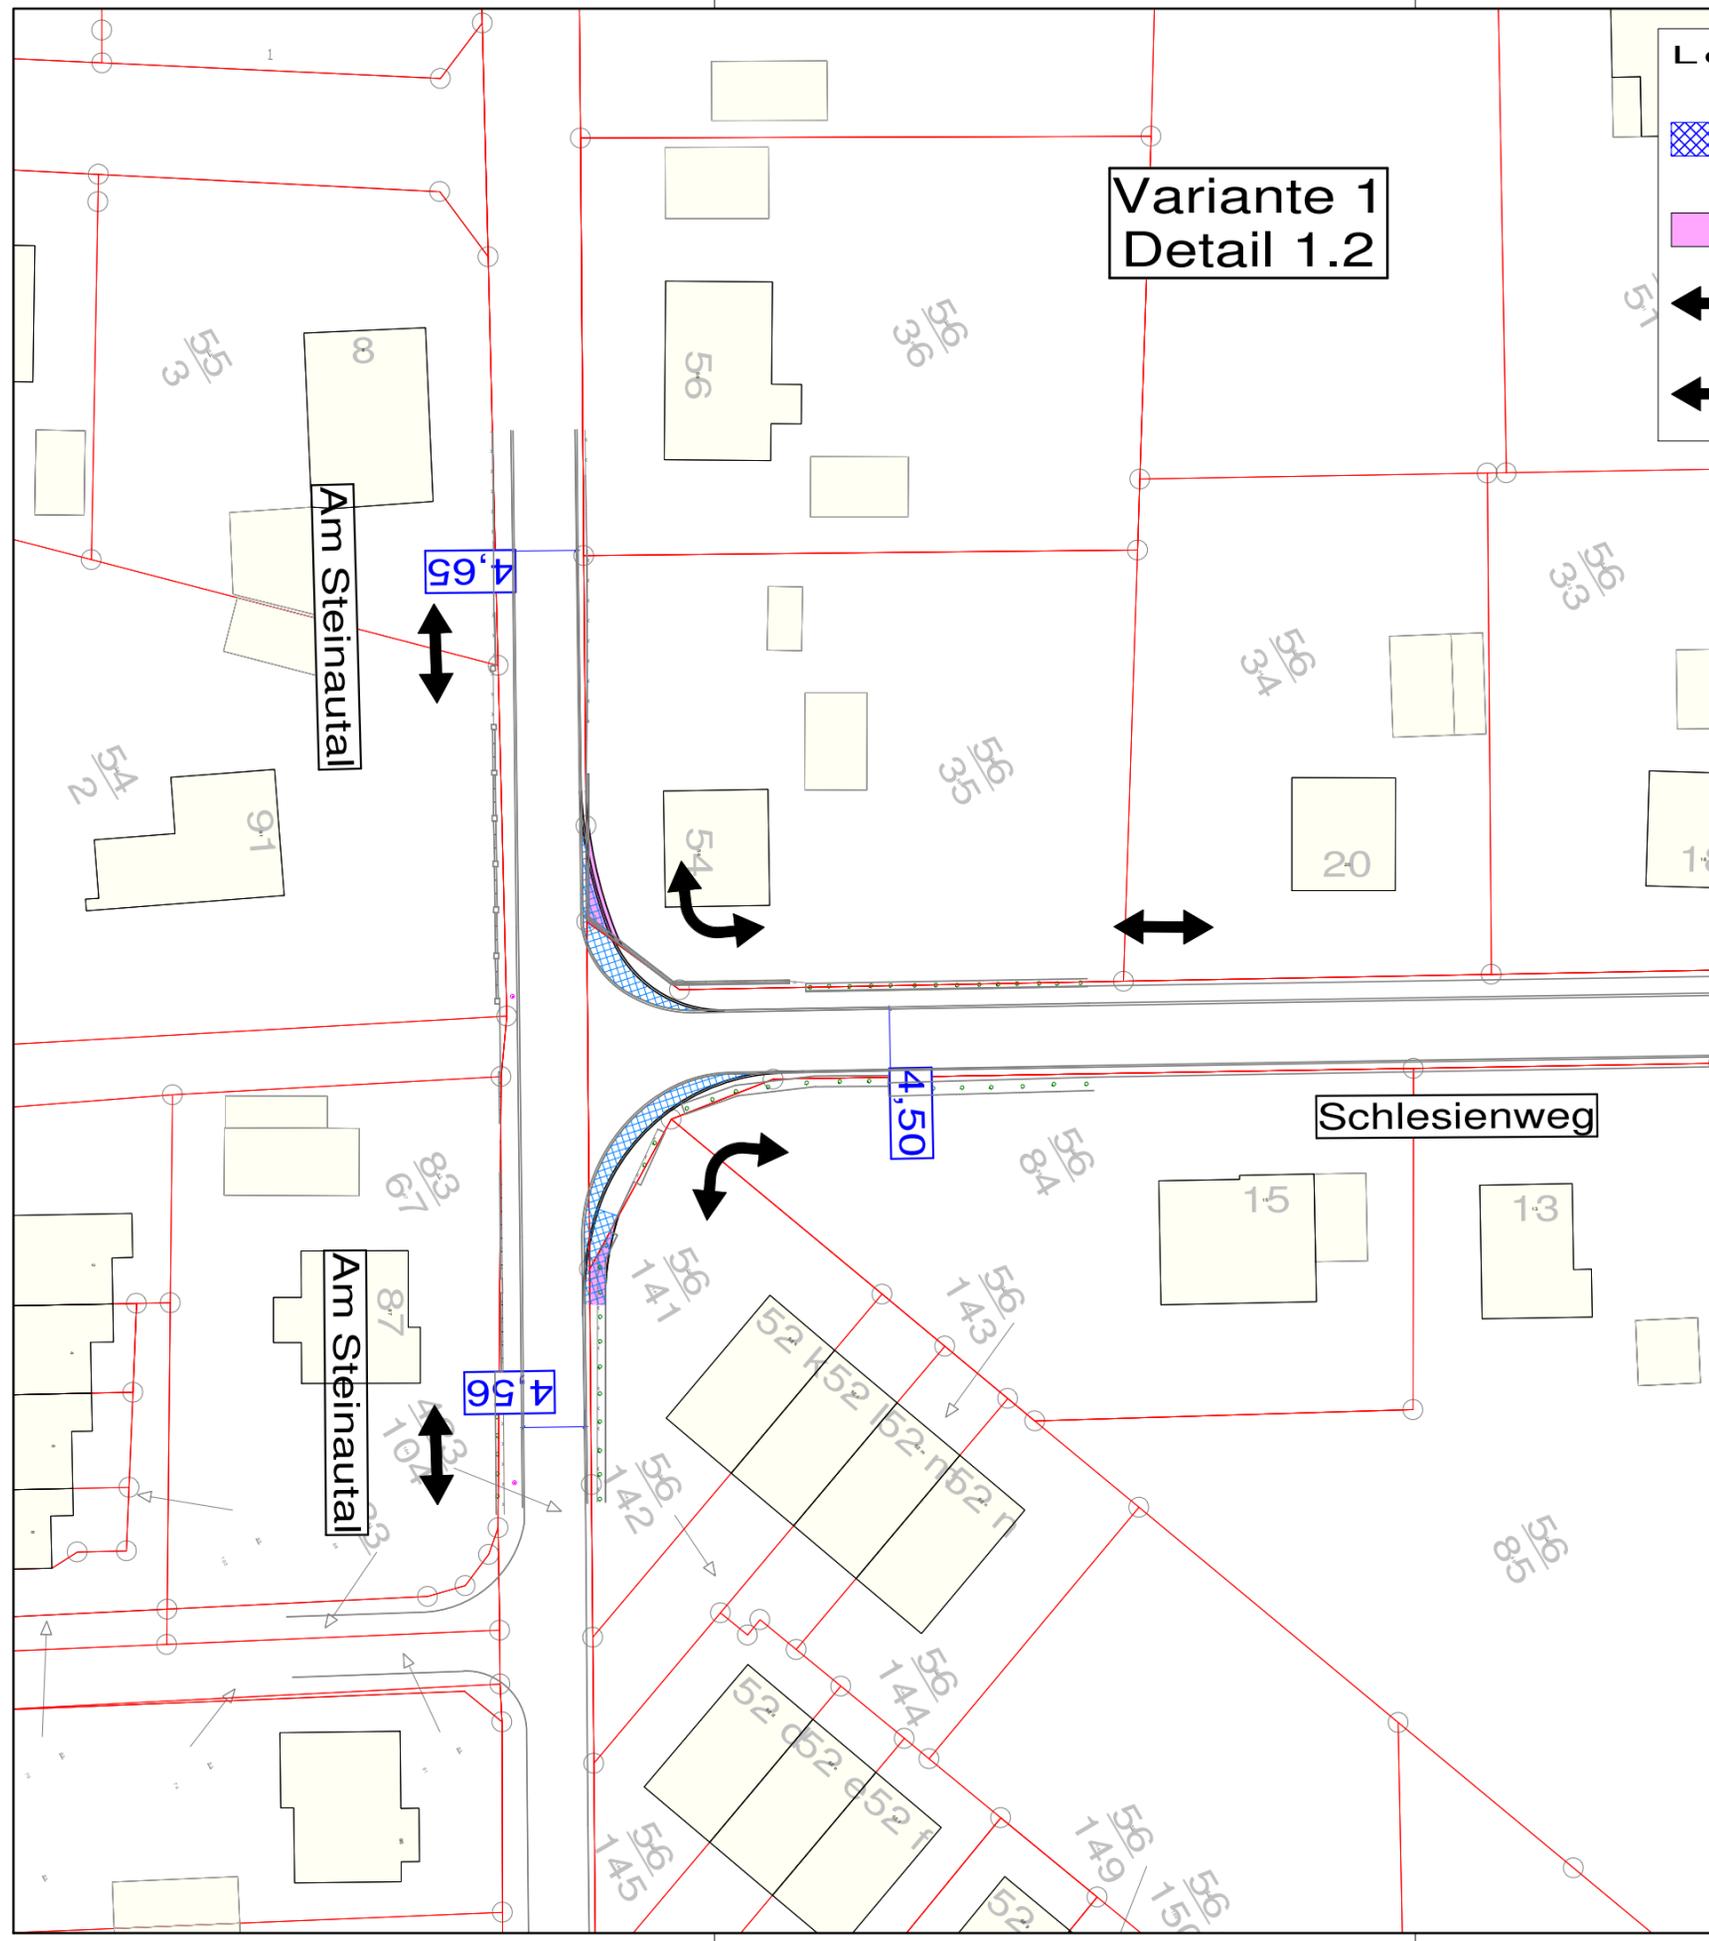

Gemarkung: Flur: Flurstücke:		Lagebezug: Höhenbezug: aufgestellt:	
Nr.	Art der Änderung	Datum	Name

**INGENIEURGEMEINSCHAFT  
• STORM • BÜRO • GbR •**

Gartenstrasse 2  
23611 Bad Schwartau  
Tel.: 0451 / 8104626  
Fax.: 0451 / 8104627  
E-Mail: info@ing-sb.de



Projekt-Nr.: 21020      06.07.2021

	Datum	Name
gezeichnet:	06.07.2021	H. Almohamad
bearbeitet:	06.07.2021	H. Almohamad
geprüft:		

**Auftraggeber:**

Gemeinde Büchen  
Amtsplatz 1  
21514 Büchen

Unterlage	1	
Blatt Nr.	2	
Reg. Nr.		
Datum		Name

**Bauvorhaben:**

Neubau u. Sanierung  
im OT Nüssau (Steinental)  
2. + 3. BA

gemessen:	
bearbeitet:	
geprüft:	

21020\_Büchen\_Neubau und Sanierung OT Nüssau 2-3\_BA.GVP  
STB\_VK02ZPT\_DET 1-2\_M500  
297 mm x 420 mm

Voruntersuchung  
Verkehrskonzept  
im OT Nüssau

Detail 1.2  
erf. bauliche Maßnahmen  
u. erf. Grunderwerb

Maßstab: 1 : 500