


**Variante 1
Detail 1.3**

Legende

-  erf. bauliche Maßnahmen
-  erf. Grunderwerb
-  Fahrbahn in beiden Richtungen
-  Fahrbahn in eine Richtung
-  Einbahnstraße
-  Fahrverbotschild
-  Grundstücksgrenze
-  vorh. Straßenrand/Bordsteine
-  Fahrrichtungsschild

- erf. bauliche Maßnahmen:
- 1- vorh. Borde aufnehmen
 - 2- Auskoffnung der neuen Fahrbahnflächen (Ausbau)
 - 3- neue Bordsteine aufsetzen
 - 4- Fahrbahn herstellen
 - 5- Gehweg/ Seitenstreifen herstellen

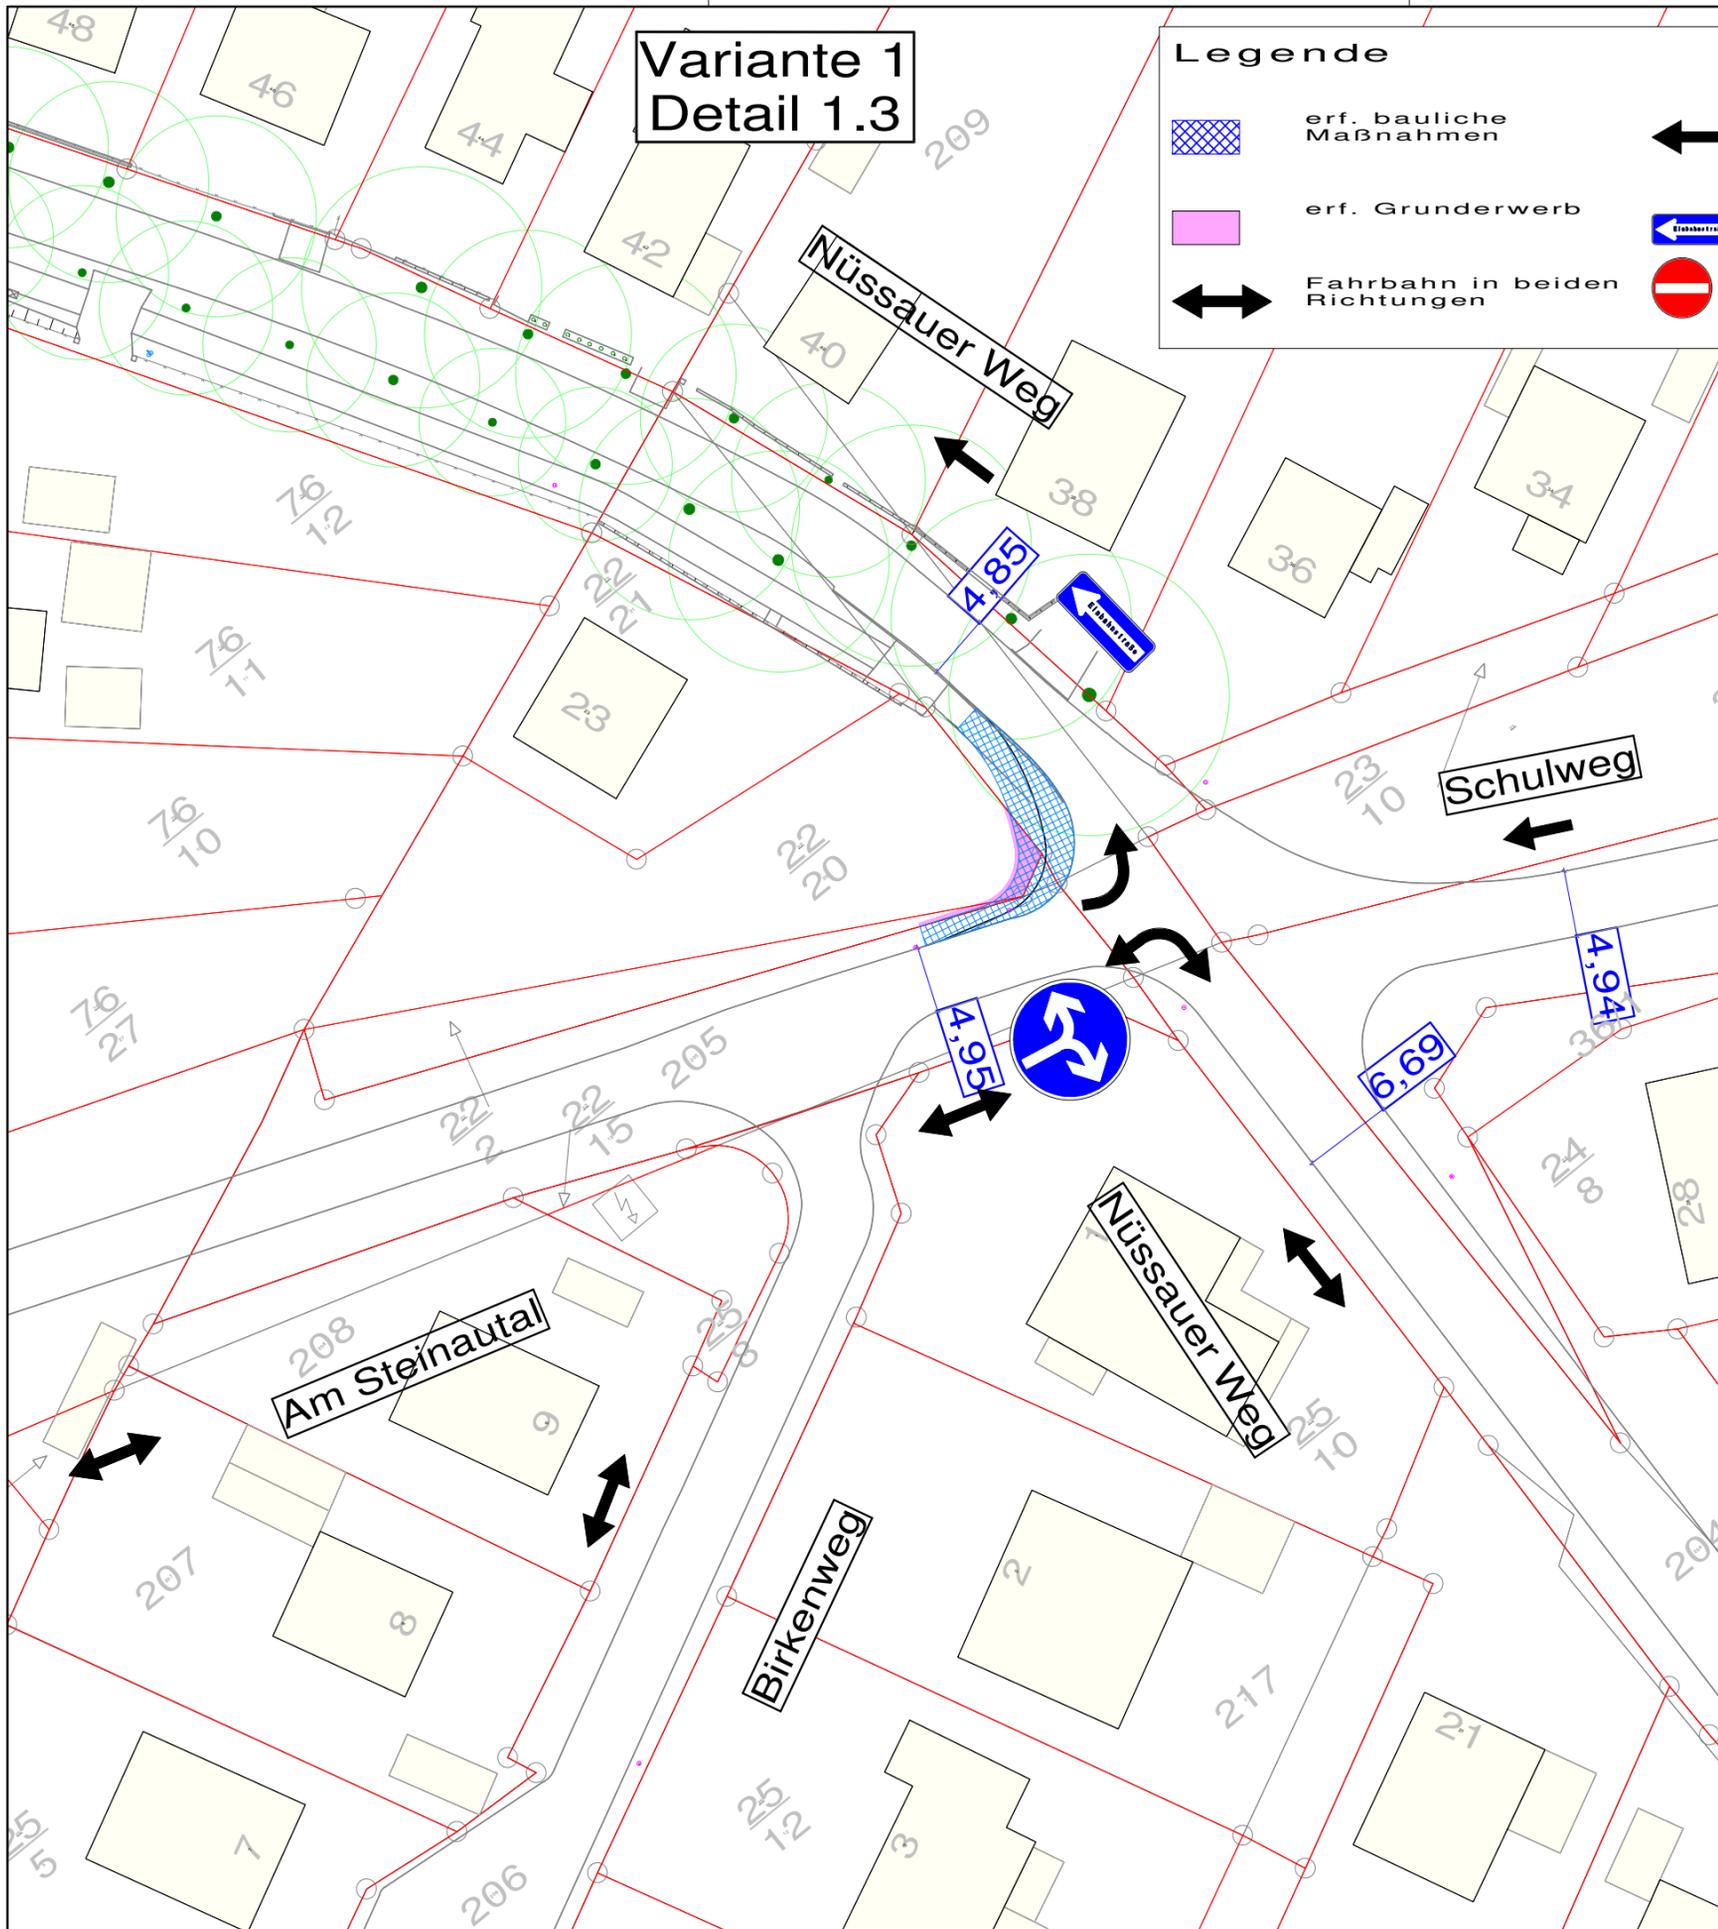

Gemarkung:	Lagebezug:
Flur:	Höhenbezug:
Flurstücke:	aufgestellt:

Nr.	Art der Änderung	Datum	Name

**INGENIEURGEMEINSCHAFT
• STORM • BÜRO • GbR •**

Gartenstrasse 2
23611 Bad Schwartau
Tel.: 0451 / 8104626
Fax.: 0451 / 8104627
E-Mail: info@ing-sb.de



Projekt-Nr.:	21020	06.07.2021
gezeichnet:	06.07.2021	H. Almohamad
bearbeitet:	06.07.2021	H. Almohamad
geprüft:		

Auftraggeber:
Gemeinde Büchen
Amtsplatz 1
21514 Büchen

Unterlage	1
Blatt Nr.	3
Reg. Nr.	
Datum	
Name	



Bauvorhaben:
Neubau u. Sanierung
im OT Nüssau (Steinatal)
2. + 3. BA

gemessen:	
bearbeitet:	
geprüft:	

21020_Büchen_Neubau und Sanierung OT Nüssau 2-3_BA.GVP
STB_VK02ZPT_DET 1-3_M500
297 mm x 420 mm

Voruntersuchung
Verkehrskonzept
im OT Nüssau

Detail 1.3
erf. bauliche Maßnahmen
u. erf. Grunderwerb

Maßstab: 1 : 500